

Ind.	Date	Modifications	Dess.	Phase
E	29.04.2014	Mise à jour	K.B.	DAF005
D	21.03.2014	Mise à jour	K.B.	DAF004
C	18.12.2013	Mise à jour	K.B.	DAF003
B	12.12.2013	Mise à jour	K.B.	DAF002
A	10.12.2013	Mise à jour	K.B.	DAF001

Bureau d'Architecture PAUL GZELLA sàrl
 8, Val Saint André
 L-1128 Luxembourg
 TEL: 263 00 162
 FAX: 263 00 165
 E-MAIL: paulg@paulg.lu



Maitre de l'ouvrage: **slugalux**
 Pour: Mr. et Mme. Weiland
 1, rue des Champs
 L-7480 TUNTANGE


Date: 18.10.2012
 Dessiné: KB
 Echelle: 1/200

Projet: **Résidence Maïté**
 3-5, rue des Champs
 L-7480 TUNTANGE

Propriétaire:
 Architecte:

Chantier N°: 113631 EX007
 Implantation Feuille: 00

CHIQUE REVISION ANNULE ET REMPLACE LES PLANS PRECEDENTS
 Ce plan ne peut être transmis à un tiers sans l'autorisation de l'auteur.
 Ce plan ne peut être reproduit, même partiellement, sous toute forme que ce soit
 (photocopie, numérique ou tout autre procédé) sans l'autorisation écrite de l'auteur.
 TOUTES LES COTES SONT A CONTRÔLER PAR L'ENTREPRENEUR. TOUTE DIFFÉRENCE DOIT ÊTRE SIGNALÉE
 SANS DÉLAI À L'ARCHITECTE.
 POUR LES ŒUVRES STATIQUES CONSULTER LES PLANS D'INGÉNIEURS

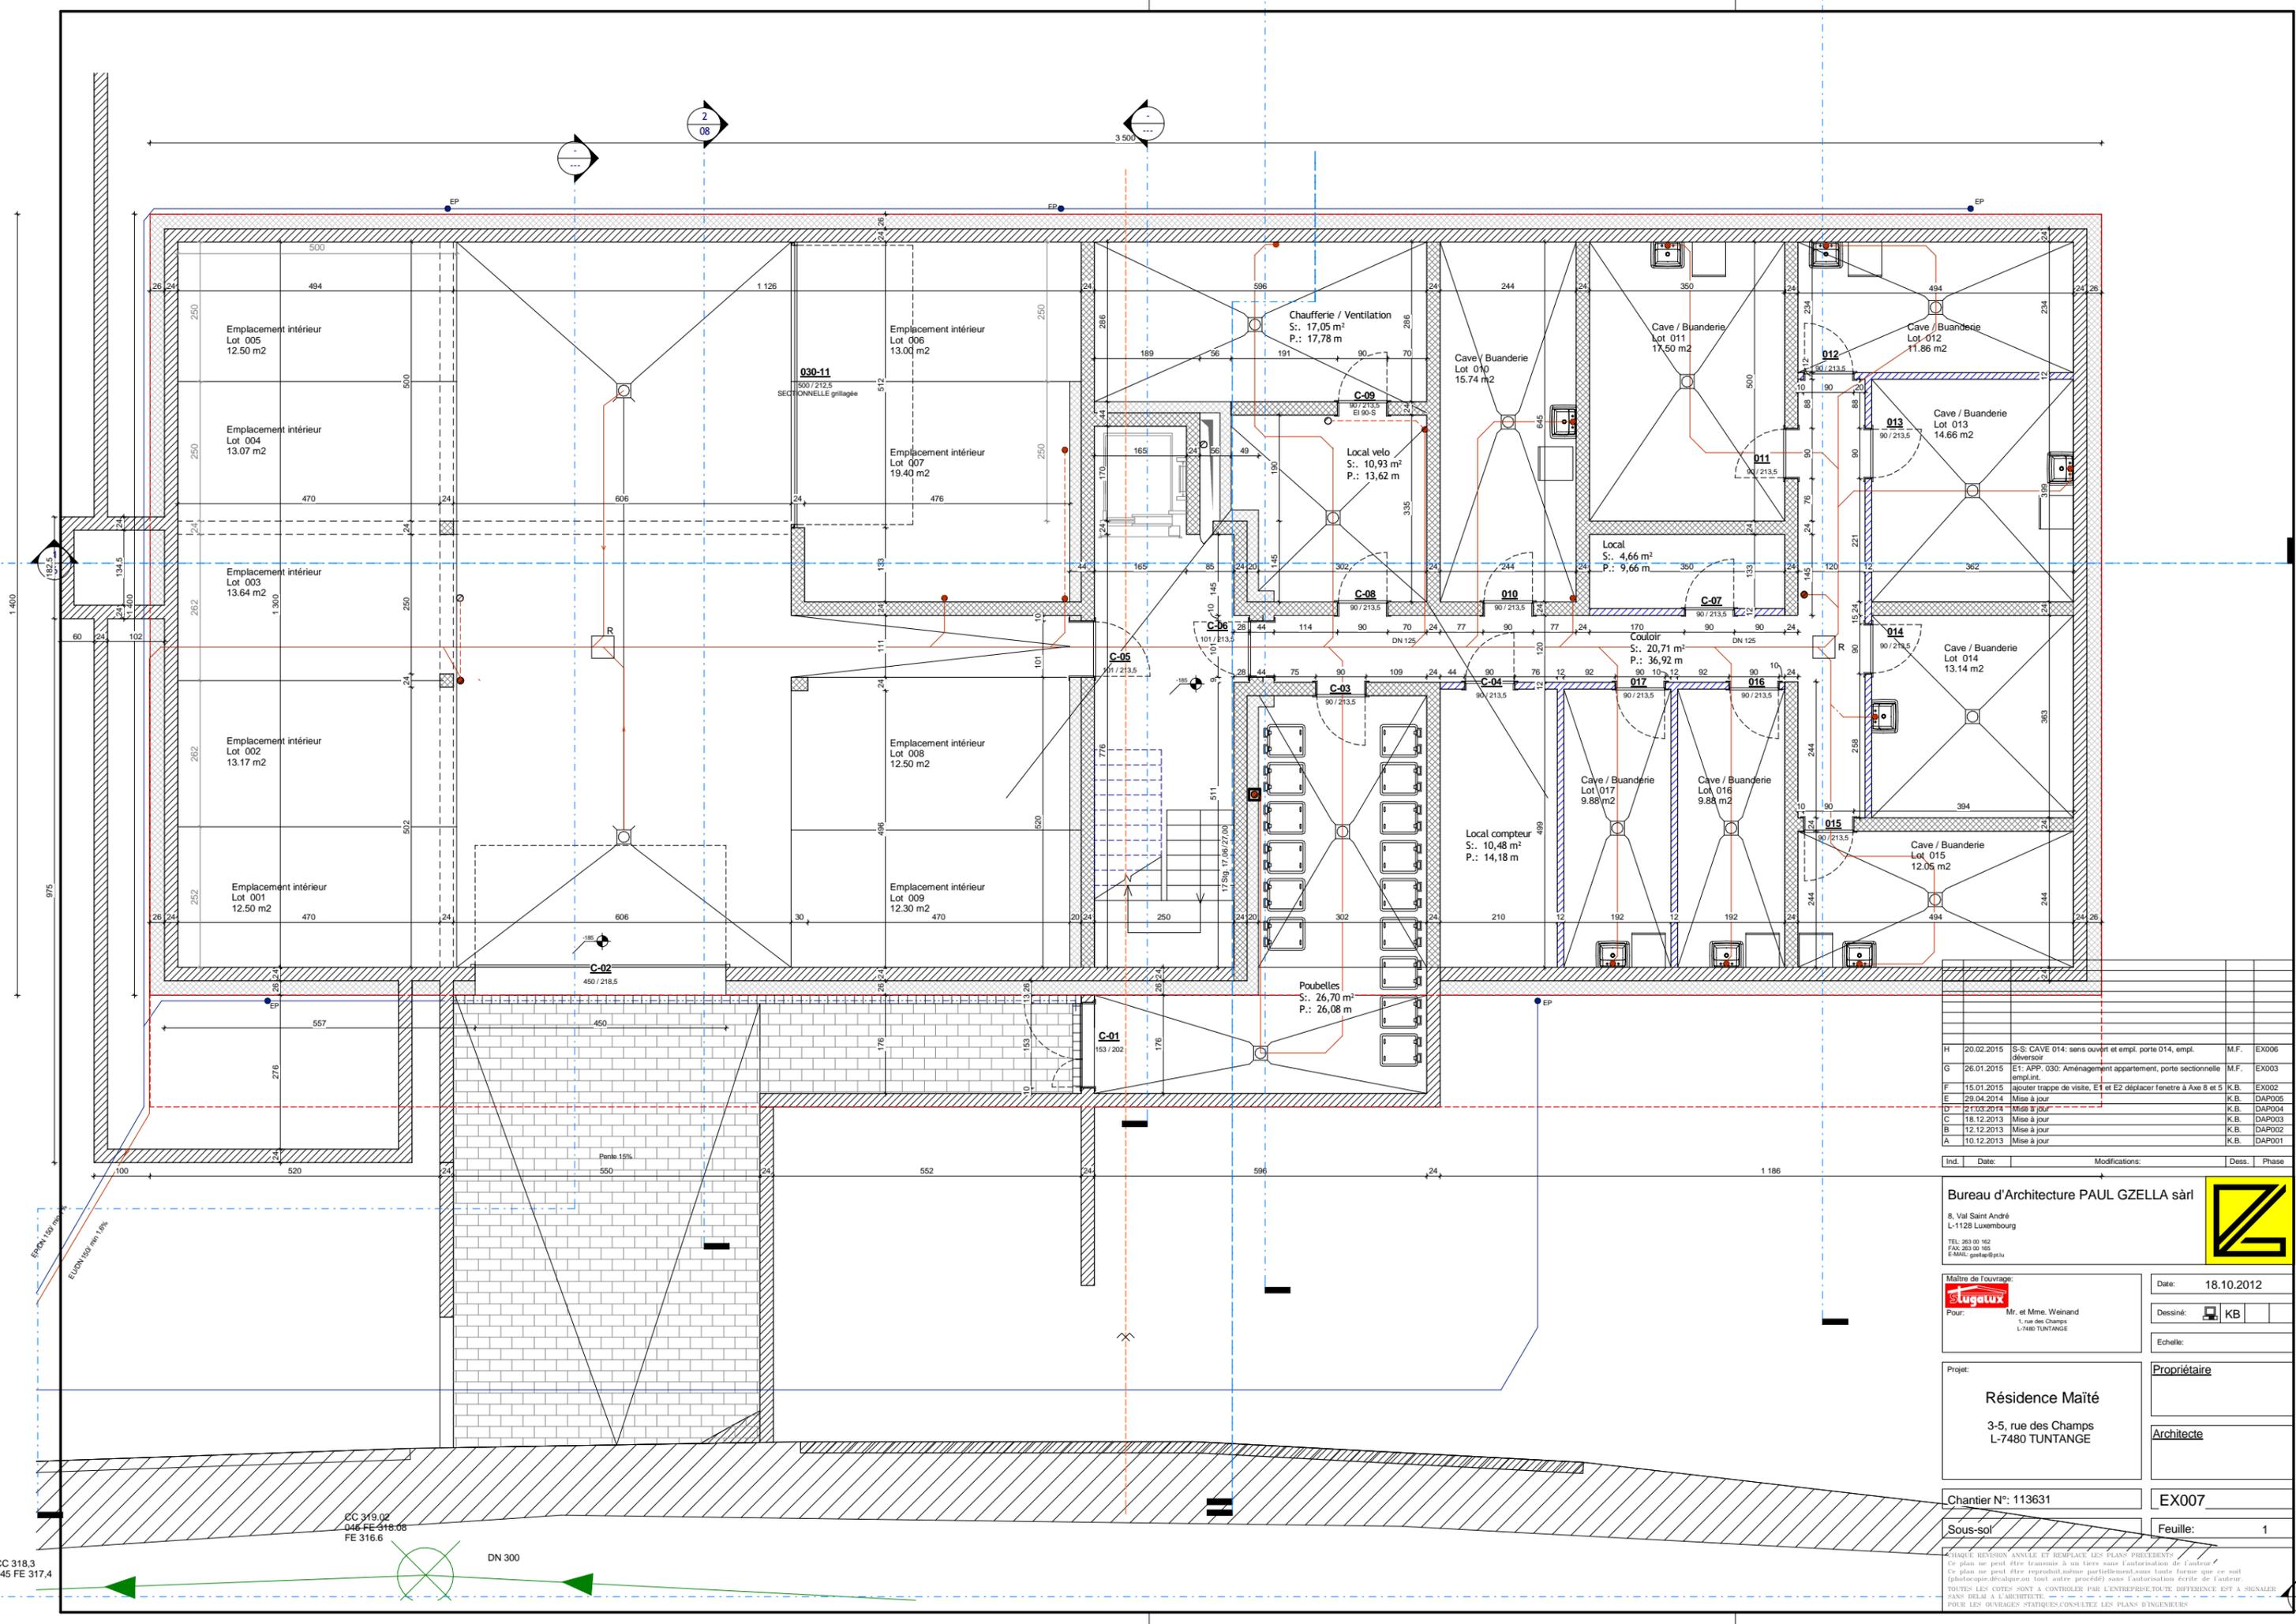

Ind.	Date	Modifications	Dess.	Phase
H	20.02.2015	S-S: CAVE 014: sens ouvert et empl. porte 014, empl. déversoir	M.F.	EX006
G	26.01.2015	E1: APP: 030: Aménagement appartement, porte sectionnelle empl.int.	M.F.	EX003
F	15.01.2015	ajout trappe de visite, E1 et E2 déplacer fenêtre à Axe 8 et 5	K.B.	EX002
E	29.04.2014	Mise à jour	K.B.	DAP005
D	21.03.2014	Mise à jour	K.B.	DAP004
C	18.12.2013	Mise à jour	K.B.	DAP003
B	12.12.2013	Mise à jour	K.B.	DAP002
A	10.12.2013	Mise à jour	K.B.	DAP001

Bureau d'Architecture PAUL GZELLA sàrl
 8, Val Saint André
 L-1128 Luxembourg
 TEL: 263 00 162
 FAX: 263 00 165
 E-MAIL: paulg@paulg.lu

Maitre de l'ouvrage:
slugatux
 Pour: Mr. et Mme. Weiland
 1, rue des Champs
 L-7480 TUNTANGE

Date: 18.10.2012
 Dessiné: KB
 Echelle:

Projet: **Résidence Maïté**
 3-5, rue des Champs
 L-7480 TUNTANGE

Propriétaire:
 Architecte:

Chantier N°: 113631
 Sous-sol


EX007
 Feuille: 1

CHACUN DEVOIR ANNULER ET REMPLACER LES PLANS PRECEDENTS
 Ce plan ne peut être transmis à un tiers sans l'autorisation de l'auteur
 Ce plan ne peut être reproduit, même partiellement, sous toute forme que ce soit
 (photocopie, ordinateur, tout autre procédé) sans l'autorisation écrite de l'auteur
 TOUTES LES COTES SONT A CONTRÔLER PAR L'ENTREPRENEUR DIFFÉRENCE OBTENUE A SIGNALER
 SANS DELAI A L'ARCHITECTE
 POUR LES OUVRAGES STATIQUES CONSULTER LES PLANS D'INGENIEURS

CC 318.3
 045 FE 317.4

CC 319.02
 046 FE 318.06
 FE 316.6

DN 300

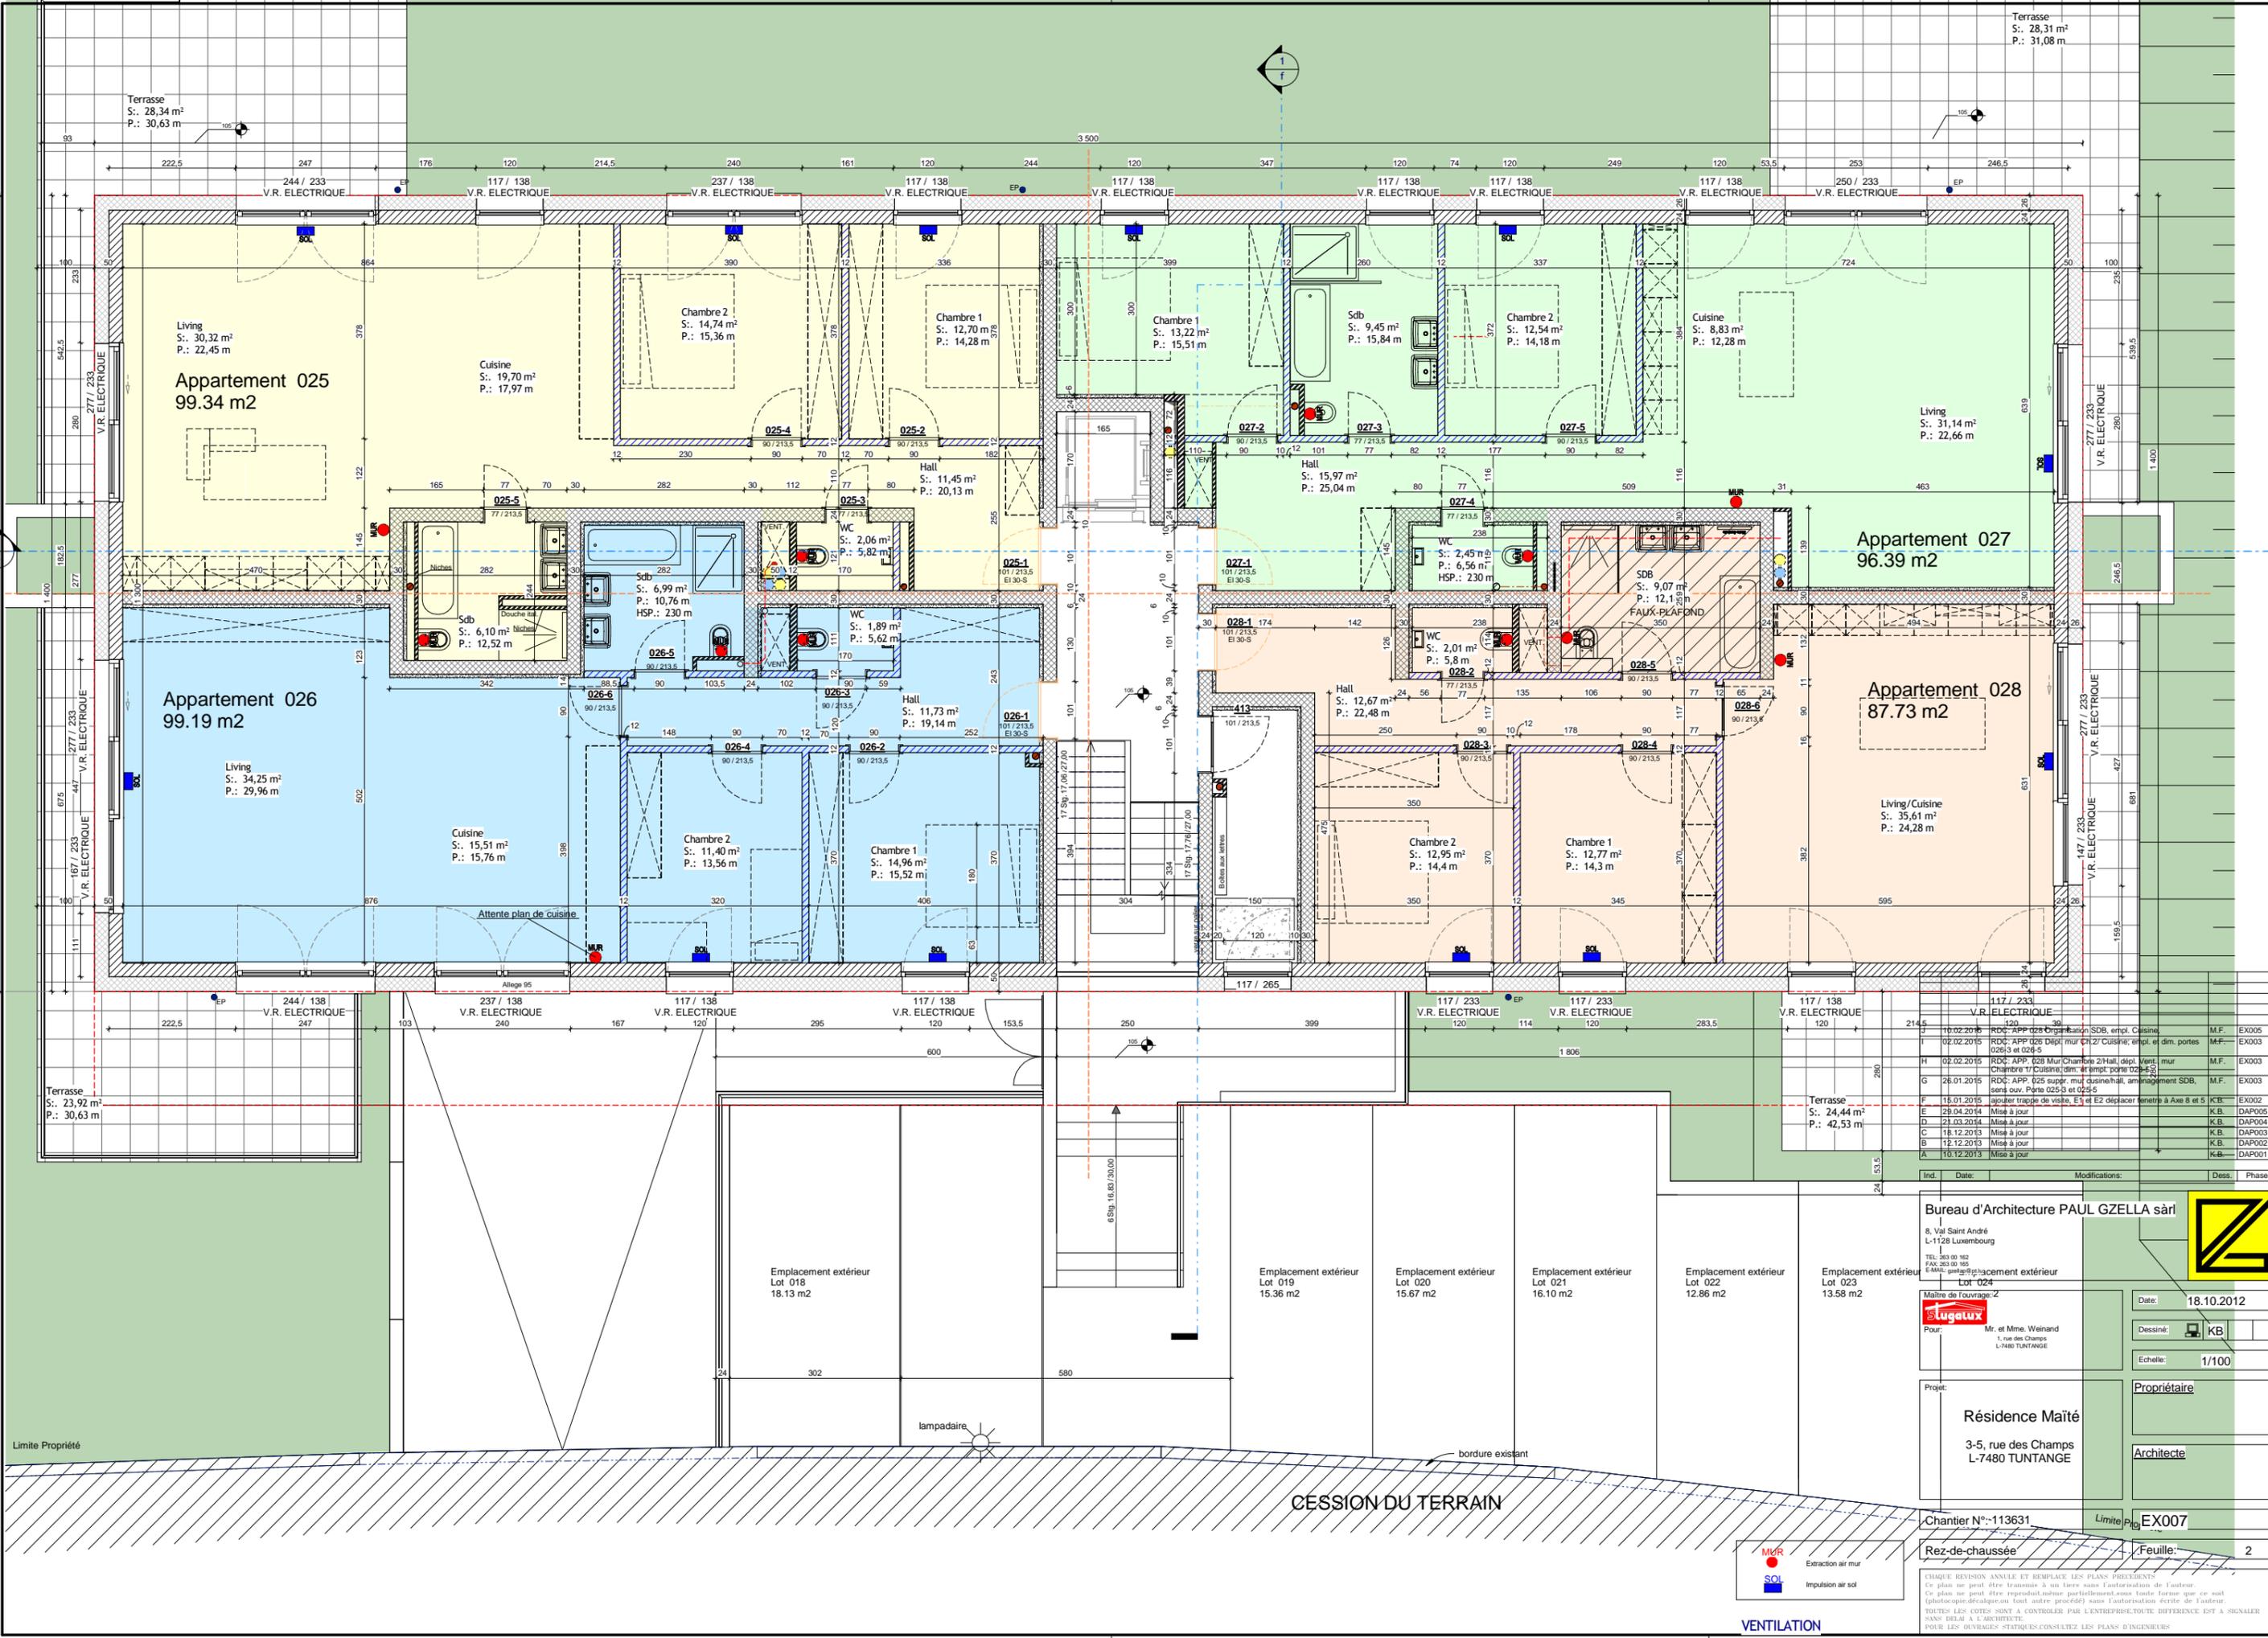

Terrasse
S.: 28,34 m²
P.: 30,63 m

Terrasse
S.: 28,31 m²
P.: 31,08 m

Appartement 025
99.34 m²

Appartement 027
96.39 m²

Appartement 026
99.19 m²

Appartement 028
87.73 m²

Terrasse
S.: 23,92 m²
P.: 30,63 m

Terrasse
S.: 24,44 m²
P.: 42,53 m

Ind.	Date	Modifications	Dess.	Phase
I	10.02.2015	RDC: APP des Organisations SDB, emp. Cuisine	M.F.	EX005
J	02.02.2015	RDC: APP 026 Dépl. mur Ch.2 Cuisine; empl. et dim. portes 026/3 et 026-5	M.F.	EX003
H	02.02.2015	RDC: APP 028 Mur Chambre 2/Hall, dépl. Vent. Chambre 1/Cuisine; dim. et empl. porte 028-5	M.F.	EX003
G	28.01.2015	RDC: APP. 025 super. mur cuisine/hall, aménagement SDB, sens ov. Porte 025-3 et 025-5	M.F.	EX003
F	15.01.2015	ajout trappe de visite, E1 et E2 déplacer fenêtre à Axe 3 et 5	K.B.	EX002
E	29.04.2014	Mise à jour	K.B.	DAP004
D	21.03.2014	Mise à jour	K.B.	DAP004
C	18.12.2013	Mise à jour	K.B.	DAP003
B	12.12.2013	Mise à jour	K.B.	DAP002
A	10.12.2013	Mise à jour	K.B.	DAP001


Bureau d'Architecture PAUL GZELLA sàrl
8, Val Saint André
L-1128 Luxembourg
TEL: 263 00 162
FAX: 263 00 165
E-MAIL: paul.gzella@paulgzella.lu

Maitre de l'ouvrage: Z
Slugalux
Mr. et Mme. Weiland
1, rue des Champs
L-7480 TUNTANGE

Projet: Résidence Maïté
3-5, rue des Champs
L-7480 TUNTANGE

Chantier N°: 113631
Rez-de-chaussée

CESSION DU TERRAIN
Date: 18.10.2012
Dessiné: KB
Echelle: 1/100
Propriétaire: []
Architecte: []
Feuille: 2

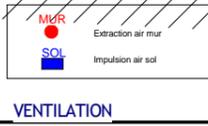

VENTILATION

Limite Propriété

Limite Propriété

Limite Propriété

CESSION DU TERRAIN

lampadaire

bordure existant

Emplacement extérieur
Lot 018
18.13 m²

Emplacement extérieur
Lot 019
15.36 m²


Emplacement extérieur
Lot 020
16.67 m²

Emplacement extérieur
Lot 021
16.10 m²

Emplacement extérieur
Lot 022
12.86 m²

Emplacement extérieur
Lot 023
13.58 m²

Emplacement extérieur
Lot 024
13.58 m²

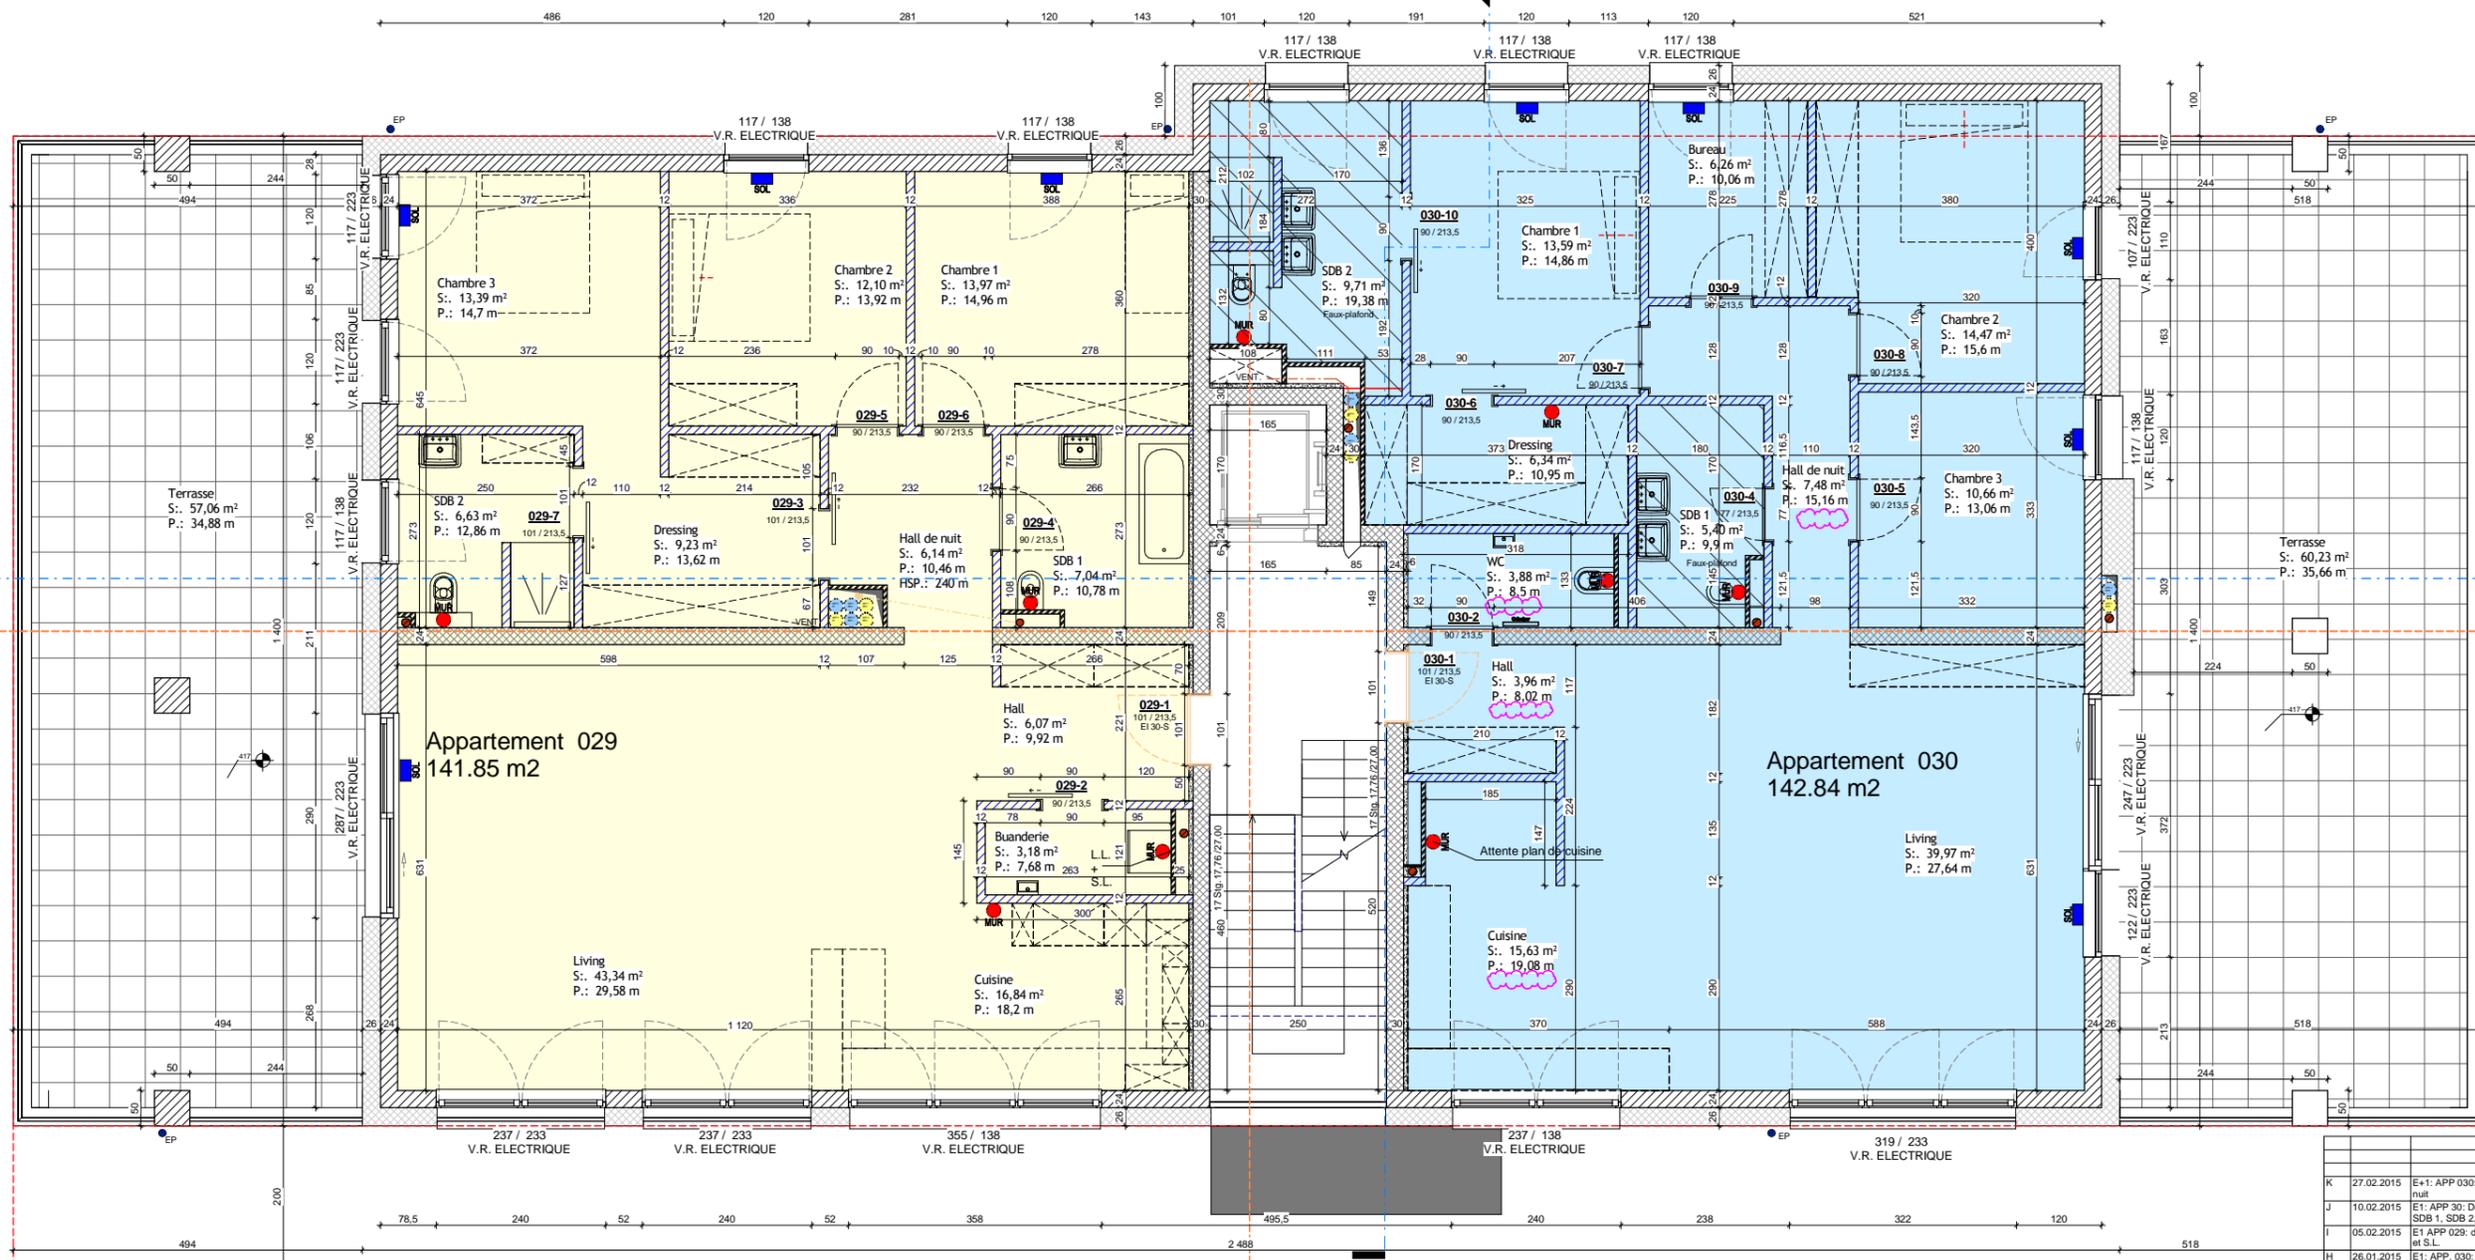

K	27.02.2015	E+1: APP 030: suppr. faux-plafond Cuisine, WC, Hall, Hall de nuit.	M.F.	EX007
J	10.02.2015	E1: APP 30: Débarras en WC, F-Pi dans Cuisine, Hall, WC, SDB 1, SDB 2, Hall de nuit	M.F.	EX005
I	05.02.2015	E1 APP 029: dim. et empl. porte 029-2, suppr. toilette, aj. L.L. et S.L.	M.F.	EX004
H	26.01.2015	E1: APP: 030: Aménagement appartement, porte sectionnelle complim.	M.F.	EX003
G	26.01.2015	E1: APP: 029: Dim. WC, ch. portes 029-2, 029-3, 029-7 en coul., suppr. porte ch.3, ch. SDB 1 et 2	M.F.	EX003
F	15.01.2015	ajout trappe de visite, E1 et E2 déplacer fenêtre à Axe 8 et 5	K.B.	EX002
E	29.04.2014	Mise à jour	K.B.	DAF004
D	21.03.2014	Mise à jour	K.B.	DAF005
C	18.12.2013	Mise à jour	K.B.	DAF003
B	12.12.2013	Mise à jour	K.B.	DAF002
A	10.12.2013	Mise à jour	K.B.	DAF001

Ind.	Date:	Modifications:	Dess.	Phase
------	-------	----------------	-------	-------

Bureau d'Architecture PAUL GZELLA sàrl
 8, Val Saint André
 L-1128 Luxembourg
 TEL: 263 00 162
 FAX: 263 00 165
 E-MAIL: paulg@paulg.lu



Maitre de l'ouvrage:
Slugalux
 Pour: Mr. et Mme. Weiland
 1, rue des Champs
 L-7480 TUNTANGE


Date: 18.10.2012
 Dessiné: KB
 Echelle: 1/100

Projet: **Résidence Maïté**
 3-5, rue des Champs
 L-7480 TUNTANGE

Propriétaire:
 Architecte:


Chantier N°: 113631
 Etage 1

EX007
 Feuille: 3

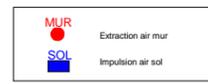

VENTILATION

CHACUN REVISION ANNULE ET REMPLACE LES PLANS PRECEDENTS
 Ce plan ne peut être transmis à un tiers sans l'autorisation de l'auteur.
 Ce plan ne peut être reproduit, même partiellement, sous toute forme que ce soit
 photographique, électronique ou tout autre procédé sans l'autorisation écrite de l'auteur.
 TOUTES LES COTES SONT A CONTRÔLER PAR L'ENTREPRENEUR. TOUTE DIFFÉRENCE DOIT A SIGNALER
 SANS DELAI A L'ARCHITECTE.
 POUR LES OUVRAGES STATIQUES CONSULTER LES PLANS D'INGÉNIEURS

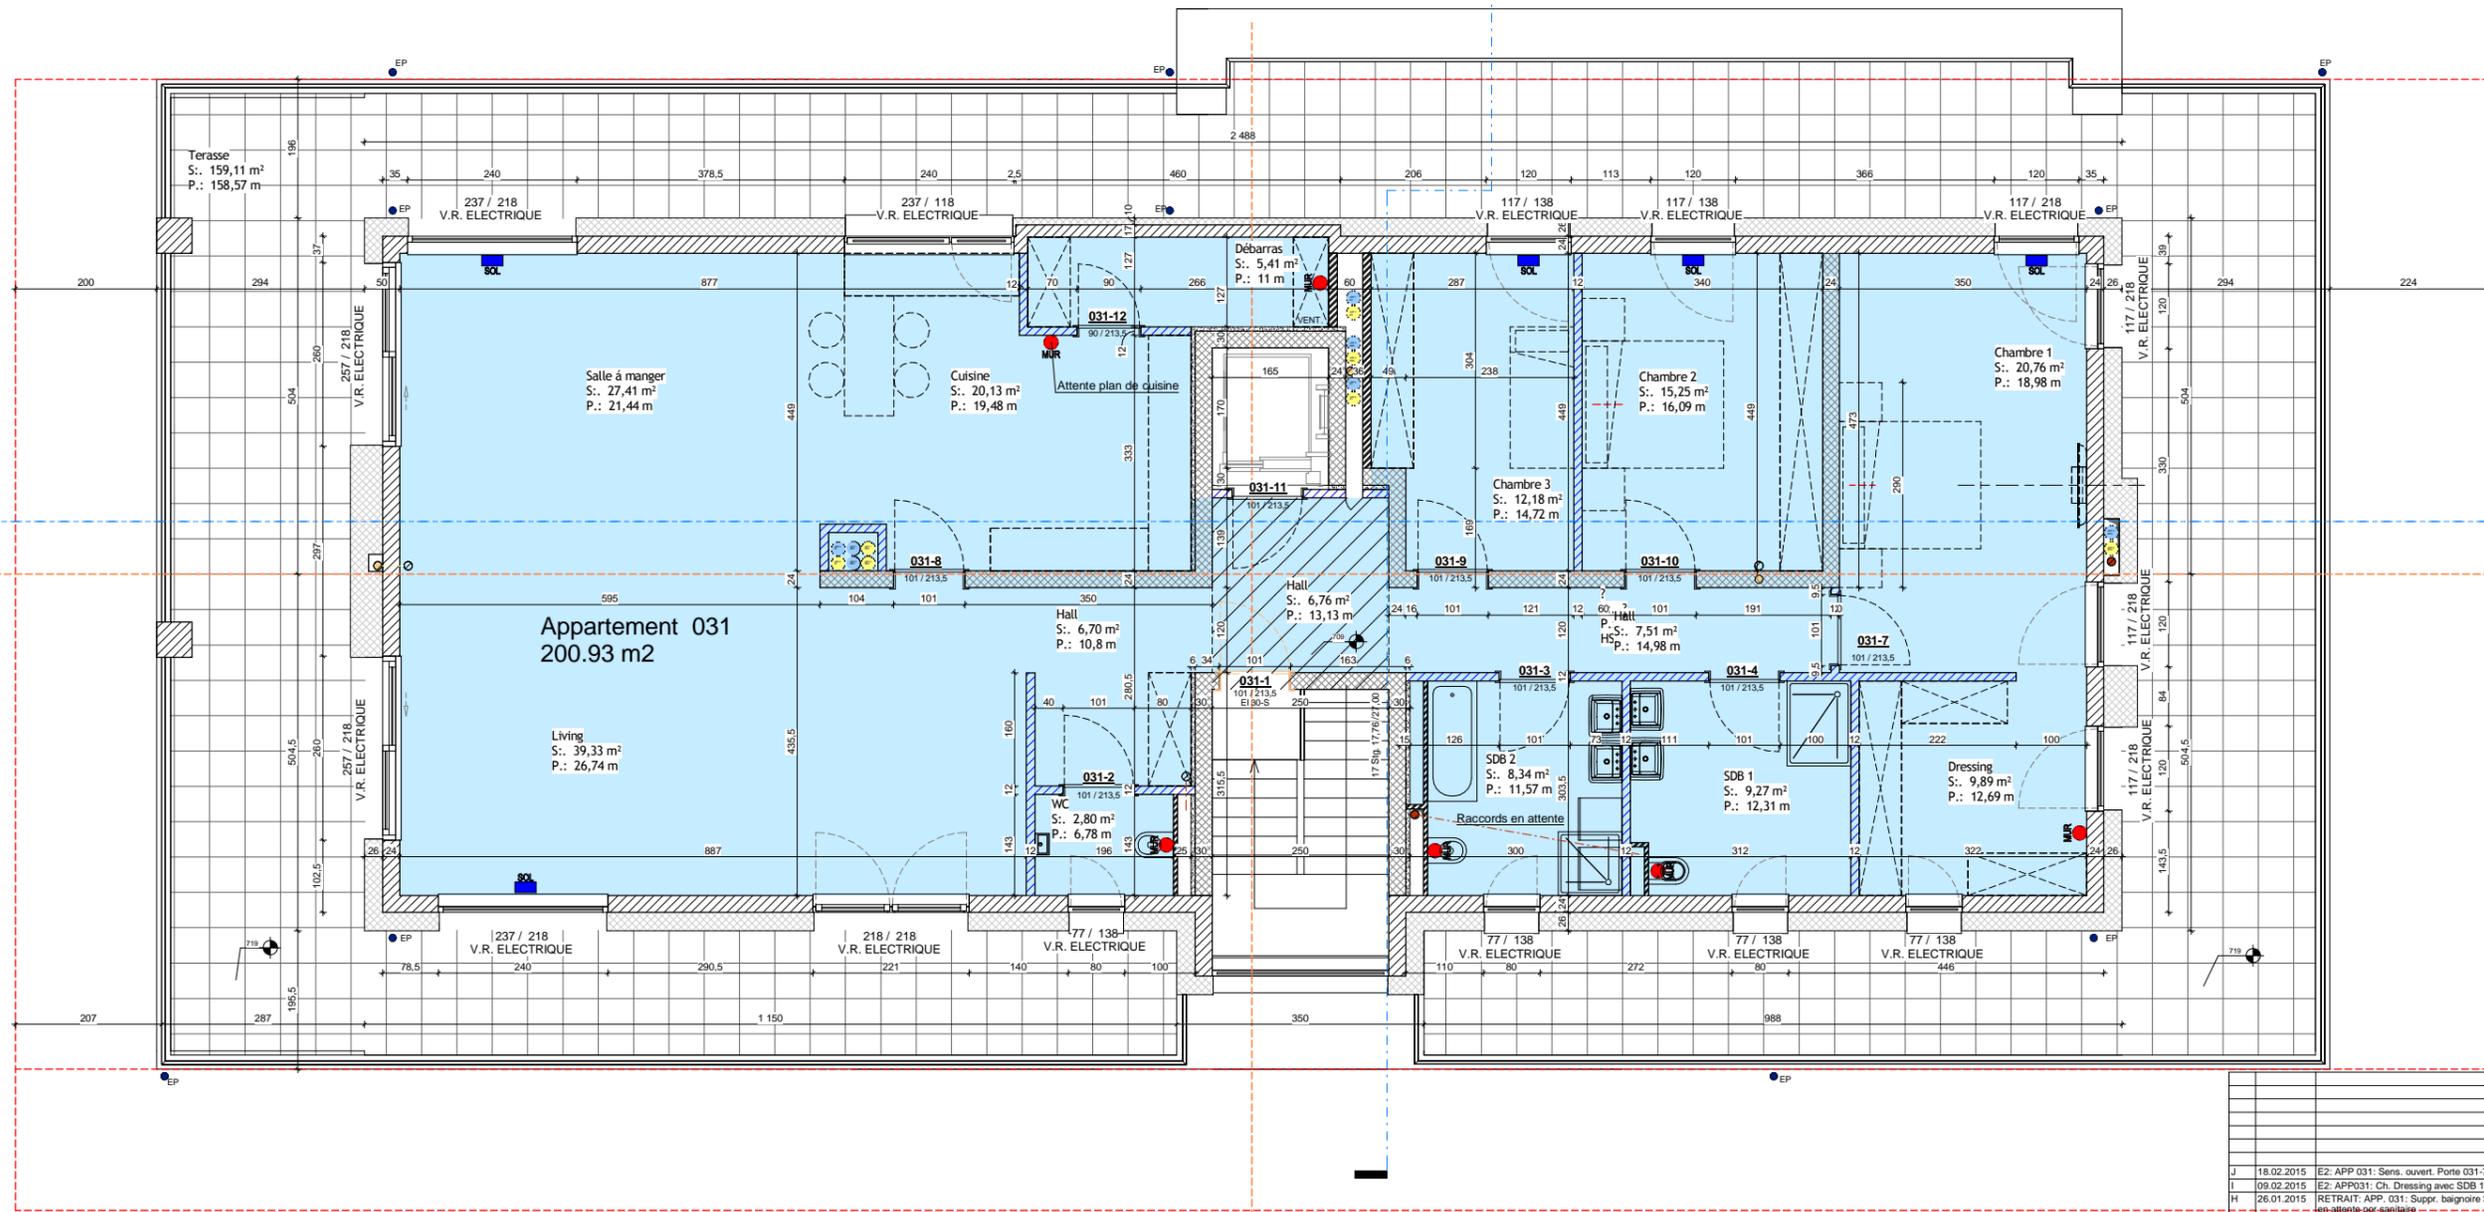

J	18.02.2015	E2: APP 031: Sens. ouvert. Porte 031-7	M.F.	EX006
I	09.02.2015	E2: APP031: Ch. Dressing avec SDB 1	M.F.	EX005
H	26.01.2015	RETRAIT: APP. 031: Suppr. baignoire SDB 1, SDB 2 raccords en attente par sanitaire	M.F.	EX003
G	15.01.2015	ajouter trappe de visite, E1 et E2 déplacer fenêtre à Axe 8 et 5	K.B.	EX002
F	14.07.2014	Etage 3, Position et dimension Fenêtre, Portes, Mur	K.B.	DAF006
E	29.04.2014	Mise à jour	K.B.	DAF005
D	21.03.2014	Mise à jour	K.B.	DAF004
C	18.12.2013	Mise à jour	K.B.	DAF003
B	12.12.2013	Mise à jour	K.B.	DAF002
A	10.12.2013	Mise à jour	K.B.	DAF001

Ind.	Date:	Modifications:	Dess.	Phase
------	-------	----------------	-------	-------

Bureau d'Architecture PAUL GZELLA sàrl
 8, Val Saint André
 L-1128 Luxembourg
 TEL: 263 00 162
 FAX: 263 00 165
 E-MAIL: paulg@paulg.lu

Maitre de l'ouvrage:
slugalux
 Pour: Mr. et Mme. Weiland
 1, rue des Champs
 L-7480 TUNTANGE


Date: 18.10.2012
 Dessiné: KB
 Echelle: 1/100

Projet: **Résidence Maïté**
 3-5, rue des Champs
 L-7480 TUNTANGE

Propriétaire:
 Architecte:

Chantier N°: 113631
 EX007

Retrait
 Feuille: 4

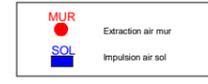

VENTILATION

CHIQUE REVISION ANNULE ET REMPLACE LES PLANS PRECEDENTS
 Ce plan ne peut être transmis à un tiers sans l'autorisation de l'auteur.
 Ce plan ne peut être reproduit, même partiellement, sous toute forme que ce soit
 (photocopie, décalque ou tout autre procédé) sans l'autorisation écrite de l'auteur.
 TOUTES LES COTES SONT A CONTRÔLER PAR L'ENTREPRENEUR. DIFFERENCE OBT A SIGNALER
 SANS DELAI A L'ARCHITECTE.
 POUR LES OUVRAGES STATIQUES CONSULTER LES PLANS D'INGENIEURS

