

1 Emplacement intérieur simple  
6 Emplacements intérieurs doubles

Ind.	Date	Modification	Des.	Phase
A	11.03.2014	Mise à jour	M.F.	

Bureau d'Architecture PAUL GZELLA sàrl  
 3, Val Saint André  
 L-1128 Luxembourg  
 TEL: 263 00 163  
 FAX: 263 00 165  
 E-MAIL: gzm@paulgzella.lu

Maitre de l'ouvrage:  
**Stugalux**  
 Stugalux S.A.  
 Pour: Stugalux s.a.  
 98, rue du Kiem  
 L-8030 STRASSEN


Projet: **Résidences EPSILON 01-02**  
 Pescher IV à Strassen  
**EPSILON 02**

Chantier N°: 113516.2  
**SOUS-SOL**

Date: 18.07.2013  
 Dessiné: V.L.  
 Echelle: 1 : 50  
 Propriétaire:  
 Architecte:  
 EX013  
 Feuille: 2.2

CHACUN DES VUS ANULLE ET REMPLACE LES PLANS PRÉCÉDENTS  
 Ce plan ne peut être transmis à un tiers sans l'autorisation de l'auteur  
 Ce plan ne peut être reproduit ou copié partiellement sans la forme que ce soit  
 (photocopie, numérique ou tout autre procédé) sans l'autorisation écrite de l'auteur  
 TOUTES LES COTES SONT À CONTRÔLER PAR L'ENTREPRENEUR. TOUTE DIFFÉRENCE EST À SIGNALER SANS  
 DÉLAI À L'ARCHITECTE  
 POUR LES OUVRAGES: STATIQUES/CONSULTEZ LES PLANS D'INGÉNIEURS

01\_SOUS-SOL\_EPSILON 02\_1/50

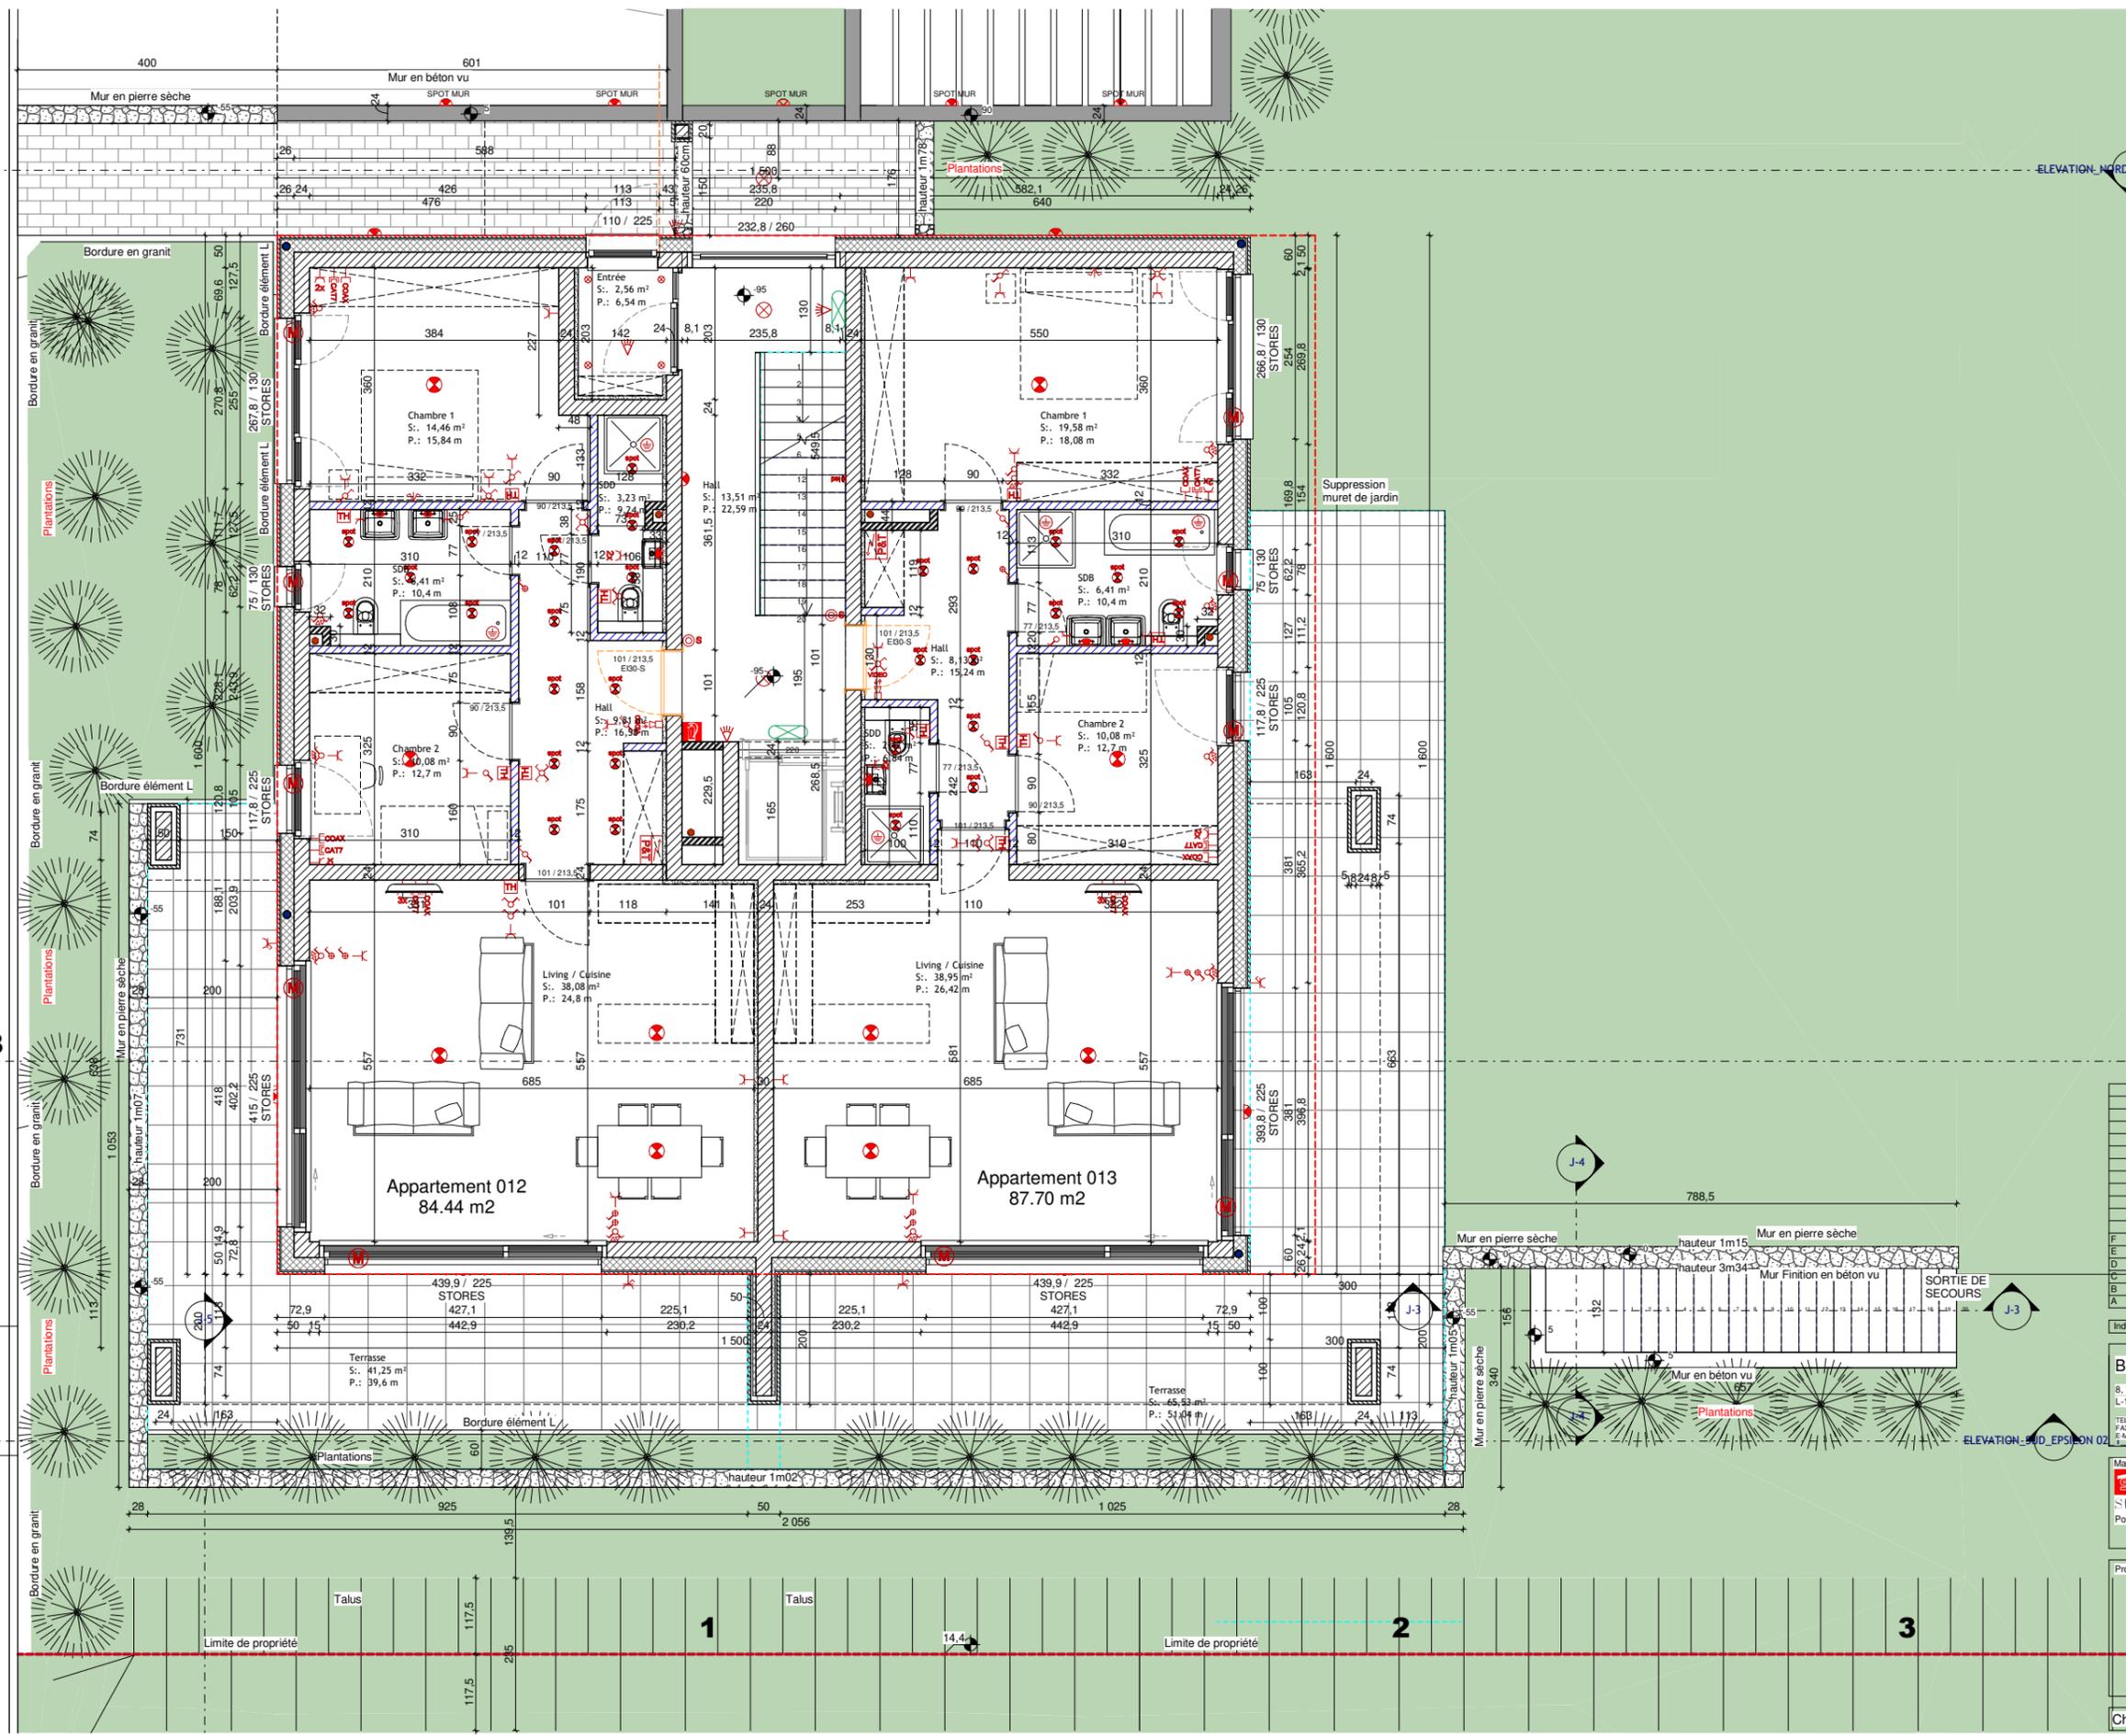

Ind.	Date:	Modifications:	Des.	Phase
F	03.06.2015	Mât muret de jardin	M.N.	EX014
E	23.04.2015	Mât muret de jardin et passage piéton	V.L.	EX013
D	11.02.2015	Mât muret de jardin	V.L.	EX012
C	28.01.2015	EP2: Dim. portes vers Living dans App. 012, 014, 016	M.F.	EX011
B	23.03.2014	Mise à jour	M.F.	EX005
A	11.03.2014	Mise à jour	M.F.	M.F.

**Bureau d'Architecture PAUL GZELLA sàrl**  
 8, Val Saint André  
 L-1128 Luxembourg  
 TEL: 363 00 163  
 FAX: 363 00 165  
 E-MAIL: gzm@paulgzella.lu

**Stugalux**  
 Stugalux S.A.  
 Pour: Stugalux s.a.  
 98, rue de Kees  
 L-8030 STRASSEN

Projet: **Résidences EPSILON 01-02**  
 Pescher IV à Strassen  
**EPSILON 02**

Chantier N°: 113516.2  
**REZ-DE-CHAUSSEE**

Date: 18.07.2013  
 Dessiné: V.L.  
 Echelle: 1 : 50  
 Propriétaire:   
 Architecte:   
 EX013  
 Feuille: 2.3

CHAQUE RÉVISION ANNULE ET REMPLACE LES PLANS PRÉCÉDENTS  
 Ce plan ne peut être transmis à un tiers sans l'autorisation de l'auteur.  
 Ce plan ne peut être reproduit, même partiellement, sans la note formée par ce mot  
 (photocopie, numérique ou tout autre procédé) sans l'autorisation écrite de l'auteur.  
 TOUTES LES COTES SONT À CONTRÔLER PAR L'ENTREPRENEUR. TOUTE DIFFÉRENCE EST À SIGNALER SANS  
 DÉLAI À L'ARCHITECTE.  
 POUR LES OUVRAGES: STATIQUES/CONSULTEZ LES PLANS D'INGÉNIEURS

D\_EPSILON 02\_1\_100

ELEVATION\_NORD\_EPSILON 02\_1\_100

Coupe BB\_EPSILON 02\_1\_100


Coupe BB\_EPSILON 02\_1\_100

D\_EPSILON 02\_1\_100

ELEVATION\_SUD\_EPSILON 02\_1\_100

TAGE 1\_EPSILON 02\_1/50

J-5

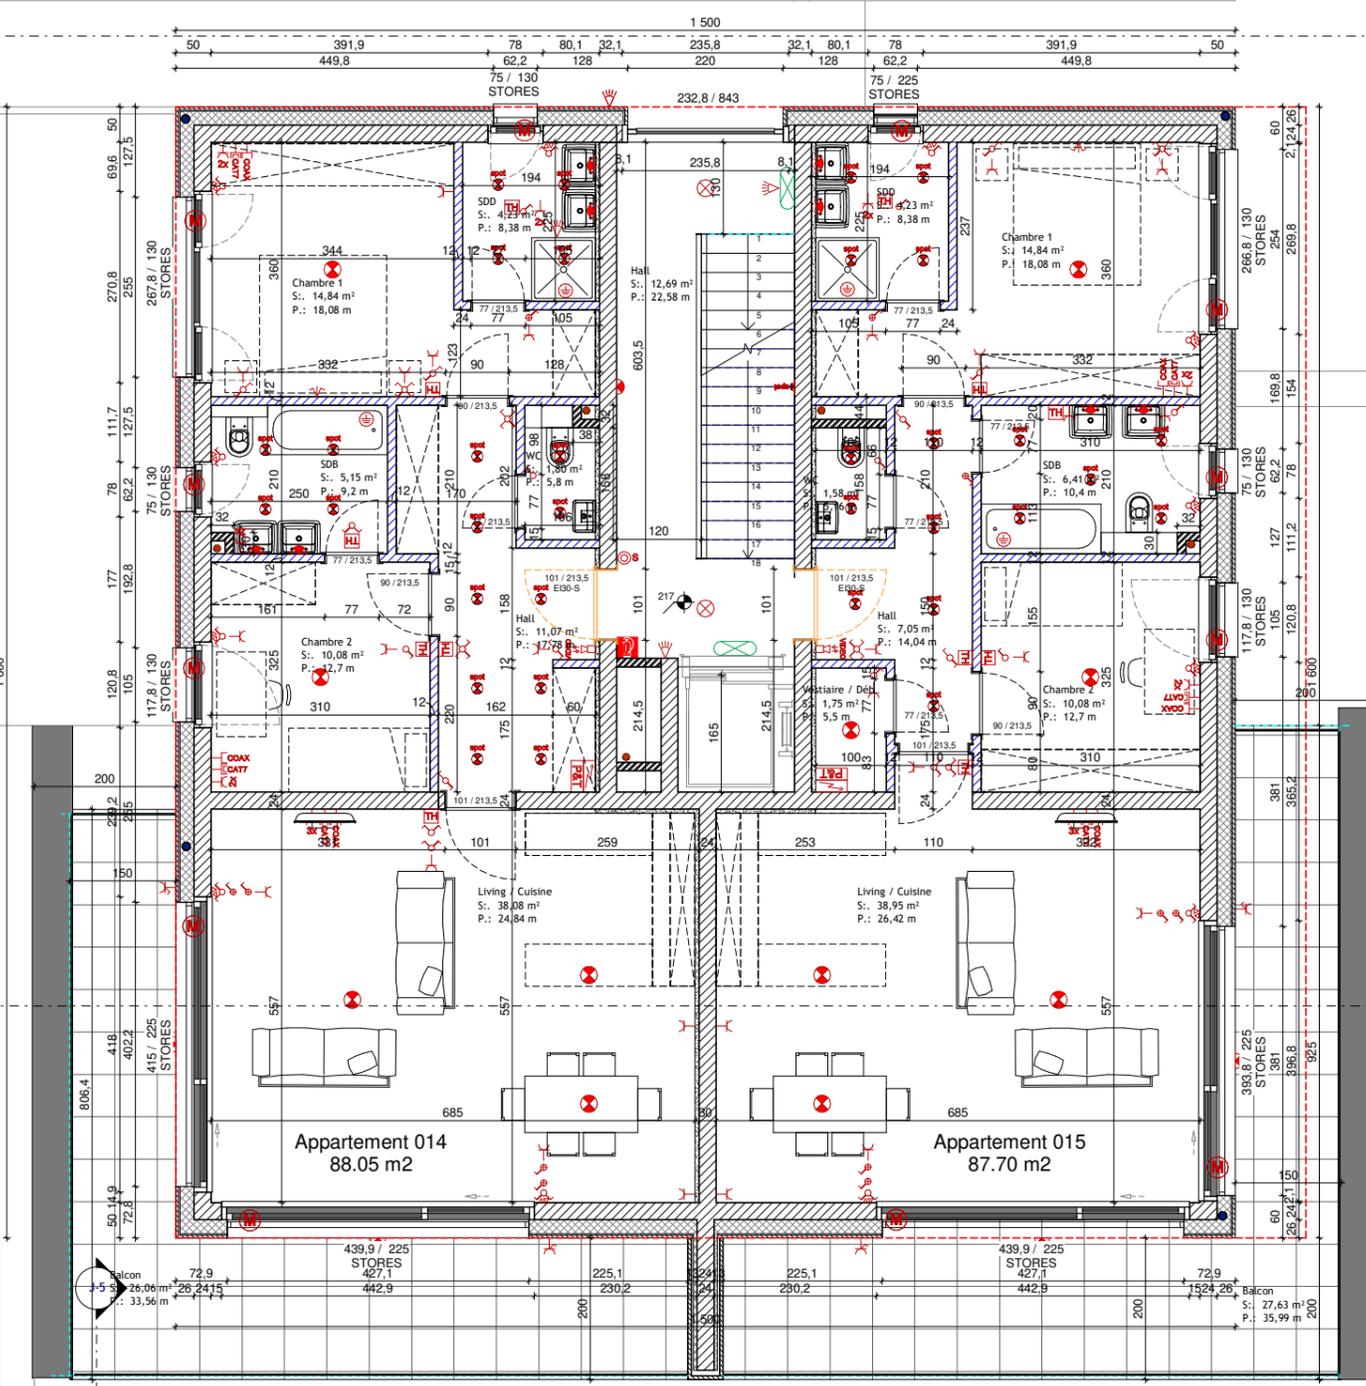

C	28.01.2015	EP2: Dim. portes vers Living dans App. 012, 014, 016	M.F.	EX011
B	23.03.2014	Mise à jour	M.F.	EX005
A	11.03.2014	Mise à jour	M.F.	

Ind.	Date:	Modifications:	Des.	Phase

**Bureau d'Architecture PAUL GZELLA sàrl**  
 8, Val Saint André  
 L-1128 Luxembourg  
 TEL: 263 00 165  
 FAX: 263 00 165  
 E-MAIL: gzm@paulgzella.lu



**Maitre de l'ouvrage:**  
**Stugalux S.A.**  
 Pour: Stugalux s.a.  
 98, rue du Kiem  
 L-8030 STRASSEN

Date: 18.07.2013  
 Dessiné: V.L.  
 Echelle: 1 : 50

Projet: **Résidences EPSILON 01-02**  
 Pescher IV à Strassen  
**EPSILON 02**

Propriétaire:   
 Architecte:   
 Chantier N°: 113516.2

ETAGE 1

EX013

Feuille: 2.4

CHACQUE RÉVISION ANNULE ET REMPLACE LES PLANS PRÉCÉDENTS  
 Ce plan ne peut être transmis à un tiers sans l'autorisation de l'auteur.  
 (photocopie, numérique ou tout autre procédé) sans l'autorisation écrite de l'auteur.  
 TOUTES LES COTES SONT À CONTRÔLER PAR L'ENTREPRENEUR. TOUTE DIFFÉRENCE EST À SIGNALER SANS  
 DÉLAI À L'ARCHITECTE.  
 POUR LES OUVRAGES: STATIQUES/CONSULTEZ LES PLANS D'INGÉNIEURS


1

2

3

ON-02-1-100

ELEVATION NORD EPSILON 02\_1\_100

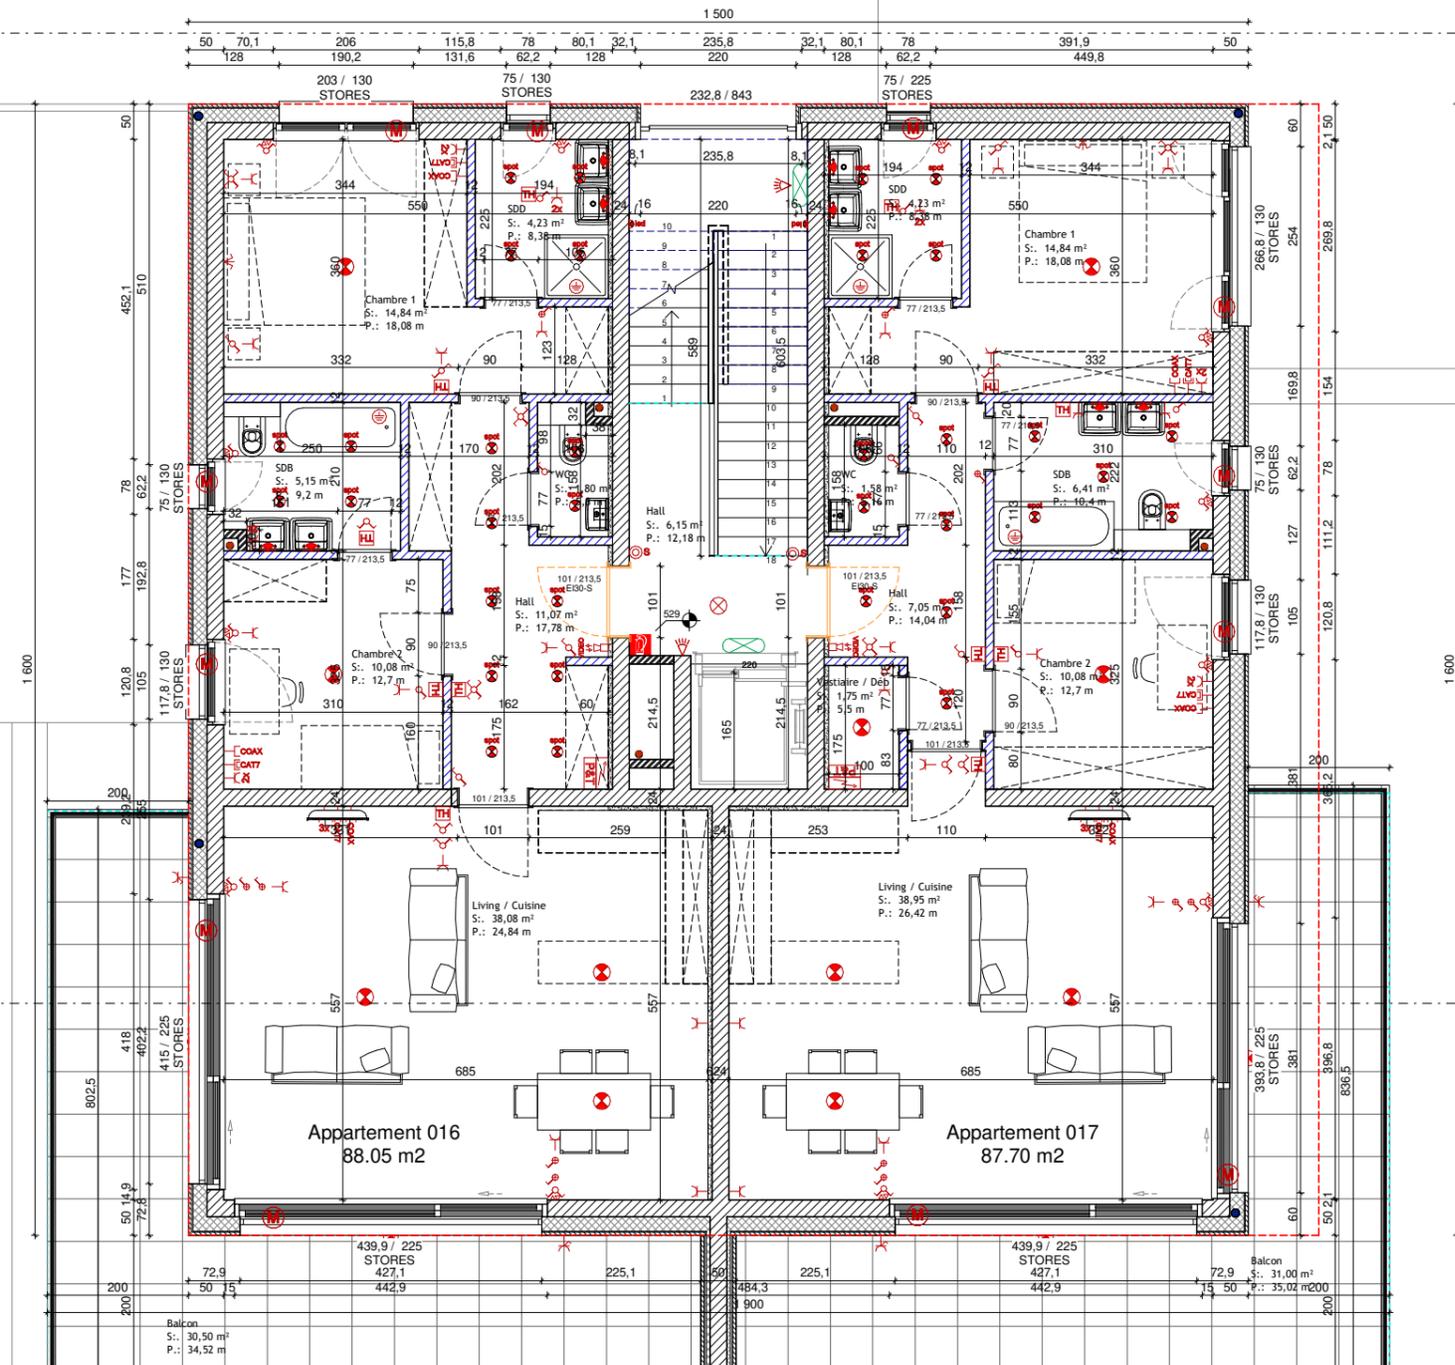

Coupe BB EPSILON 02\_1\_100

Coupe BB EPSILON 02\_1\_100

ELEVATION SUD EPSILON 02\_1\_100

ELEVATION SUD EPSILON 02\_1\_100

04\_ETAGE 2\_EPSILON 02\_1/50

Ind.	Date:	Modifications:	Des.	Phase
C	28.01.2015	EP2: Dim. portes vers Living dans App. 012, 014, 016	M.F.	EX011
B	23.03.2014	Mise à jour	M.F.	EX005
A	11.03.2014	Mise à jour	M.F.	

**Bureau d'Architecture PAUL GZELLA sàrl**  
 10, Val Saint André  
 L-1128 Luxembourg  
 TEL: 353 00 163  
 FAX: 353 00 165  
 E-MAIL: gzm@paulgzella.lu

**Maitre de l'ouvrage:**  
**Stugalux**  
 Stugalux S.A.  
 Pour: Stugalux s.a.  
 98, rue du Kiem  
 L-8030 STRASSEN

Date: 18.07.2013  
 Dessiné: V.L.  
 Echelle: 1 : 50

Projet: **Résidences EPSILON 01-02**  
 Pescher IV à Strassen  
**EPSILON 02**

Propriétaire:  
 Architecte:

Chantier N°: 113516.2  
 ETAGE 2

EX013  
 Feuille: 2.5

CHACQUE RÉVISION ANNULE ET REMPLACE LES PLANS PRÉCÉDENTS  
 Ce plan ne peut être transmis à un tiers sans l'autorisation de l'auteur.  
 Ce plan ne peut être reproduit ni même partiellement sans la forme que ce soit  
 (photocopie, numérique ou tout autre procédé) sans l'autorisation écrite de l'auteur.  
 TOUTES LES COTES SONT À CONTRÔLER PAR L'ENTREPRENEUR. TOUTE DIFFÉRENCE EST À SIGNALER SANS  
 DÉLAI À L'ARCHITECTE.  
 POUR LES OUVRAGES: STATIQUES/CONSULTEZ LES PLANS D'INGÉNIEURS

ELEVATION\_NORD\_EPSILON02\_1\_100

ELEVATION\_NORD\_EPSILON02\_1\_100

8

6

Coupe BB\_EPSILON02\_1\_100


Coupe BB\_EPSILON02\_1\_100

ELEVATION\_SUD\_EPSILON02\_1\_100

ELEVATION\_SUD\_EPSILON02\_1\_100

05\_RETRAIT\_EPSILON02\_1/50

7

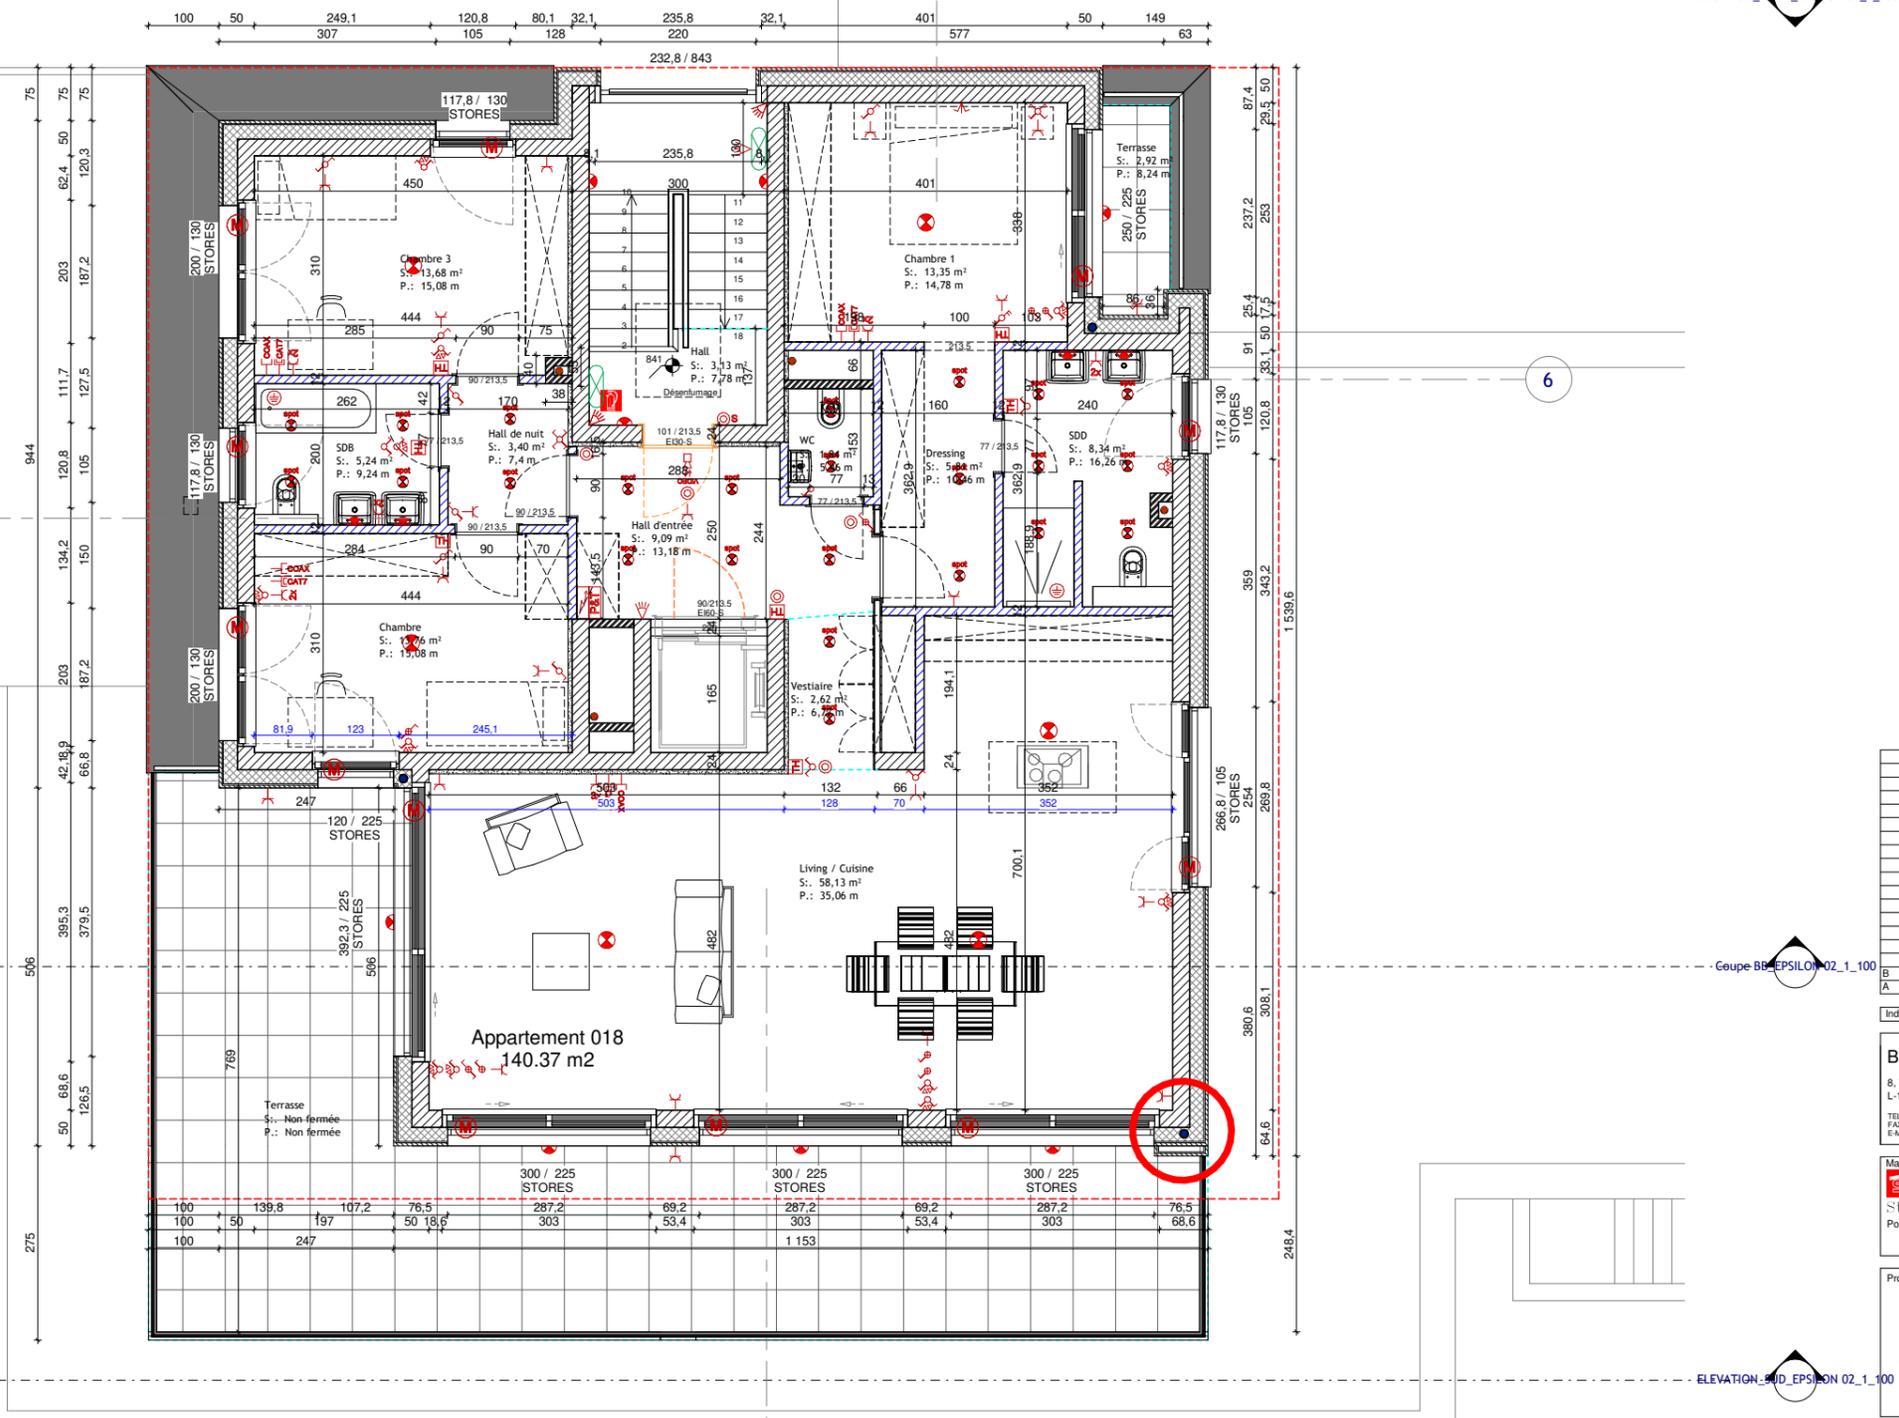

B	23.03.2014	Mise à jour		M.F.	EX005
A	11.03.2014	Mise à jour		M.F.	
Ind.	Date:	Modifications:		Des.	Phase

**Bureau d'Architecture PAUL GZELLA sàrl**  
8, Val Saint André  
L-1128 Luxembourg  
TEL: 263 00 165  
FAX: 263 00 165  
E-MAIL: paul@paulgzella.lu


**Maitre de l'ouvrage:**  
**Stugalux S.A.**  
Pour: Stugalux s.a.  
98, rue du Kiem  
L-8030 STRASSEN

**Projet:**  
Résidences EPSILON  
01-02  
Pescher IV à Strassen  
**EPSILON 02**

**Chantier N°:** 113516.2  
**RETRAIT**

**Date:** 18.07.2013  
**Designé:** V.L.  
**Echelle:** 1 : 50  
**Propriétaire:**  
**Architecte:**  
**EX013**  
**Feuille:** 2.6

CHACQUE RÉVISION ANNULE ET REMPLACE LES PLANS PRÉCÉDENTS  
Ce plan ne peut être transmis à un tiers sans l'autorisation de l'auteur.  
Ce plan ne peut être reproduit, même partiellement, sans la note formée par ce mot  
(photocopie, numérique ou tout autre procédé) sans l'autorisation écrite de l'auteur.  
TOUTES LES COTES SONT À CONTRÔLER PAR L'ENTREPRENEUR. TOUTE DIFFÉRENCE EST À SIGNALER SANS  
DÉLAI À L'ARCHITECTE.  
POUR LES OUVRAGES STATIQUES CONSULTER LES PLANS D'INGÉNIEURS

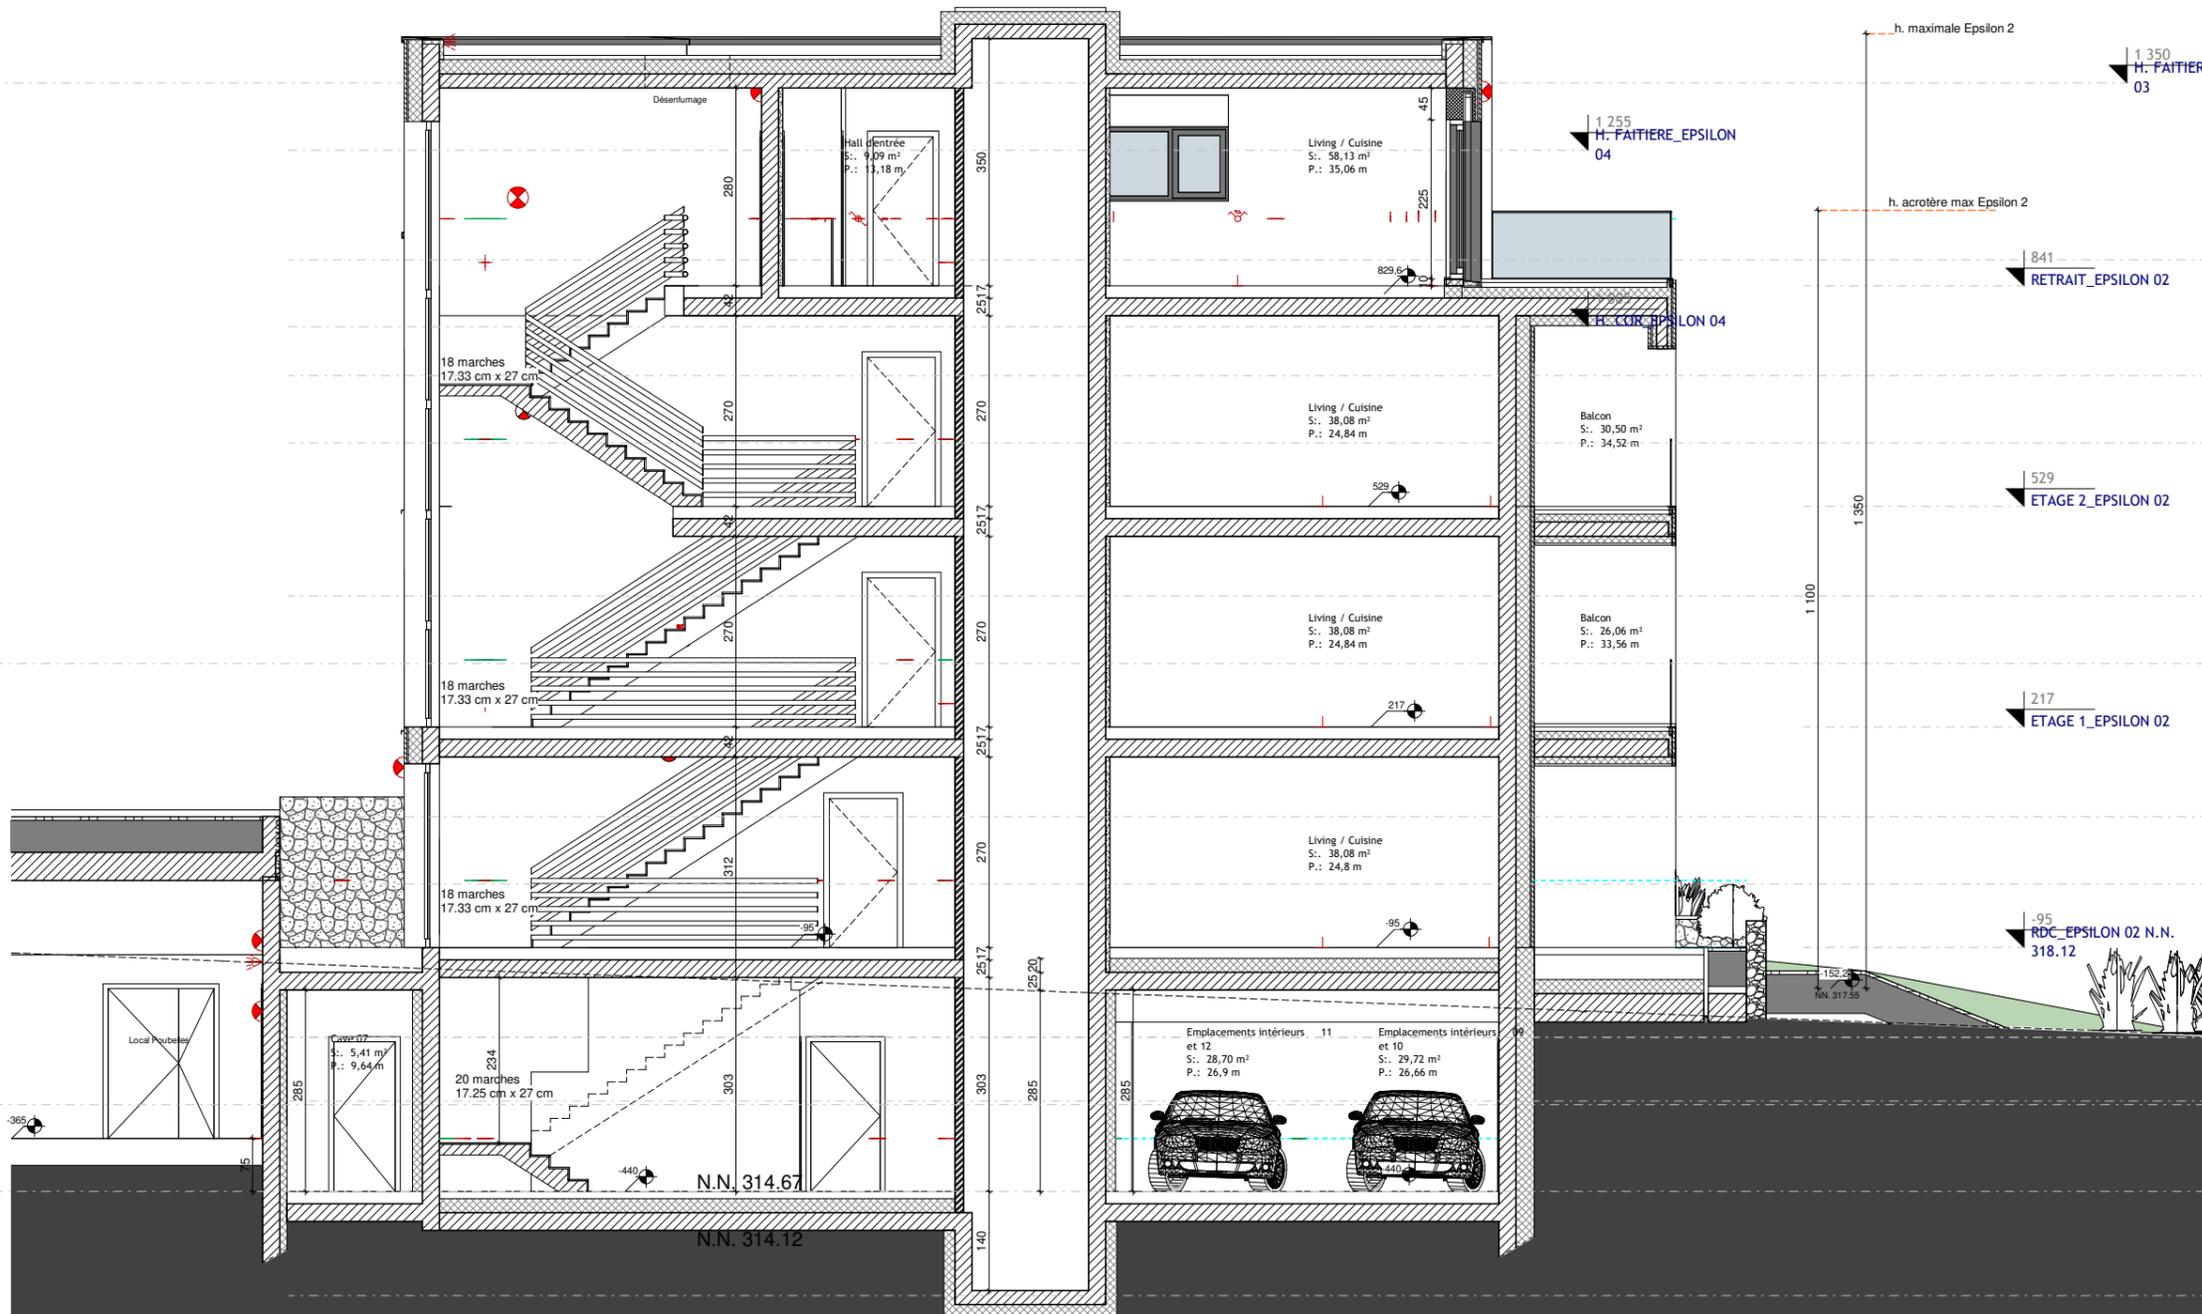


Coupe 1\_EPSILON 02\_1/50

1 350	H. FAITIERE_EPSILON 03		
1 255	H. FAITIERE_EPSILON 04		
1 100	H. COR_EPSILON 03		
841	RETRAIT_EPSILON 02		
936	RETRAIT_EPSILON 03		
841	RETRAIT_EPSILON 04		
529	ETAGE 2_EPSILON 02		
624	ETAGE 2_EPSILON 03		
529	ETAGE 2_EPSILON 04		
217	ETAGE 1_EPSILON 02		
312	ETAGE 1_EPSILON 03		
217	ETAGE 1_EPSILON 04		
-95	RDC_EPSILON 02 N.N.		
318.12			
0	RDC_EPSILON 03		
-96	RDC_EPSILON 04		
-110	RDC_EPSILON 02		
-110	RDC_EPSILON 03		
-110	RDC_EPSILON 04		

Ind.	Date:	Modifications:	Des.	Phase
<b>Bureau d'Architecture PAUL GZELLA sàrl</b> 8, Val Saint André L-1128 Luxembourg TEL: 263 00 163 FAX: 263 00 165 E-MAIL: paulg@paulg.lu				
Maître de l'ouvrage: N 03 NN: <b>Stugalux</b>		Date: 18.07.2013 Dessiné: V.L. Echelle: 1 : 50		
Projet: <b>Résidences EPSILON 01-02</b> Pescher IV à Strassen <b>EPSILON 02</b>		Propriétaire: Architecte:		
Chantier N°: 113516.2		EX013		
Coupe 1		Feuille: 2.7		

CHACQUE RÉVISION ANNULE ET REMPLACE LES PLANS PRÉCÉDENTS  
 Ce plan ne peut être transmis à un tiers sans l'autorisation de l'auteur.  
 Ce plan ne peut être reproduit ni même partiellement sans la forme que ce soit  
 (photocopie, numérique ou tout autre procédé) sans l'autorisation écrite de l'auteur.  
 TOUTES LES COTES SONT À CONTRÔLER PAR L'ENTREPRENEUR. TOUTE DIFFÉRENCE EST À SIGNALER SANS  
 DÉLAI À L'ARCHITECTE.  
 POUR LES OUVRAGES: STATIQUES/CONSULTEZ LES PLANS D'INGÉNIEURS

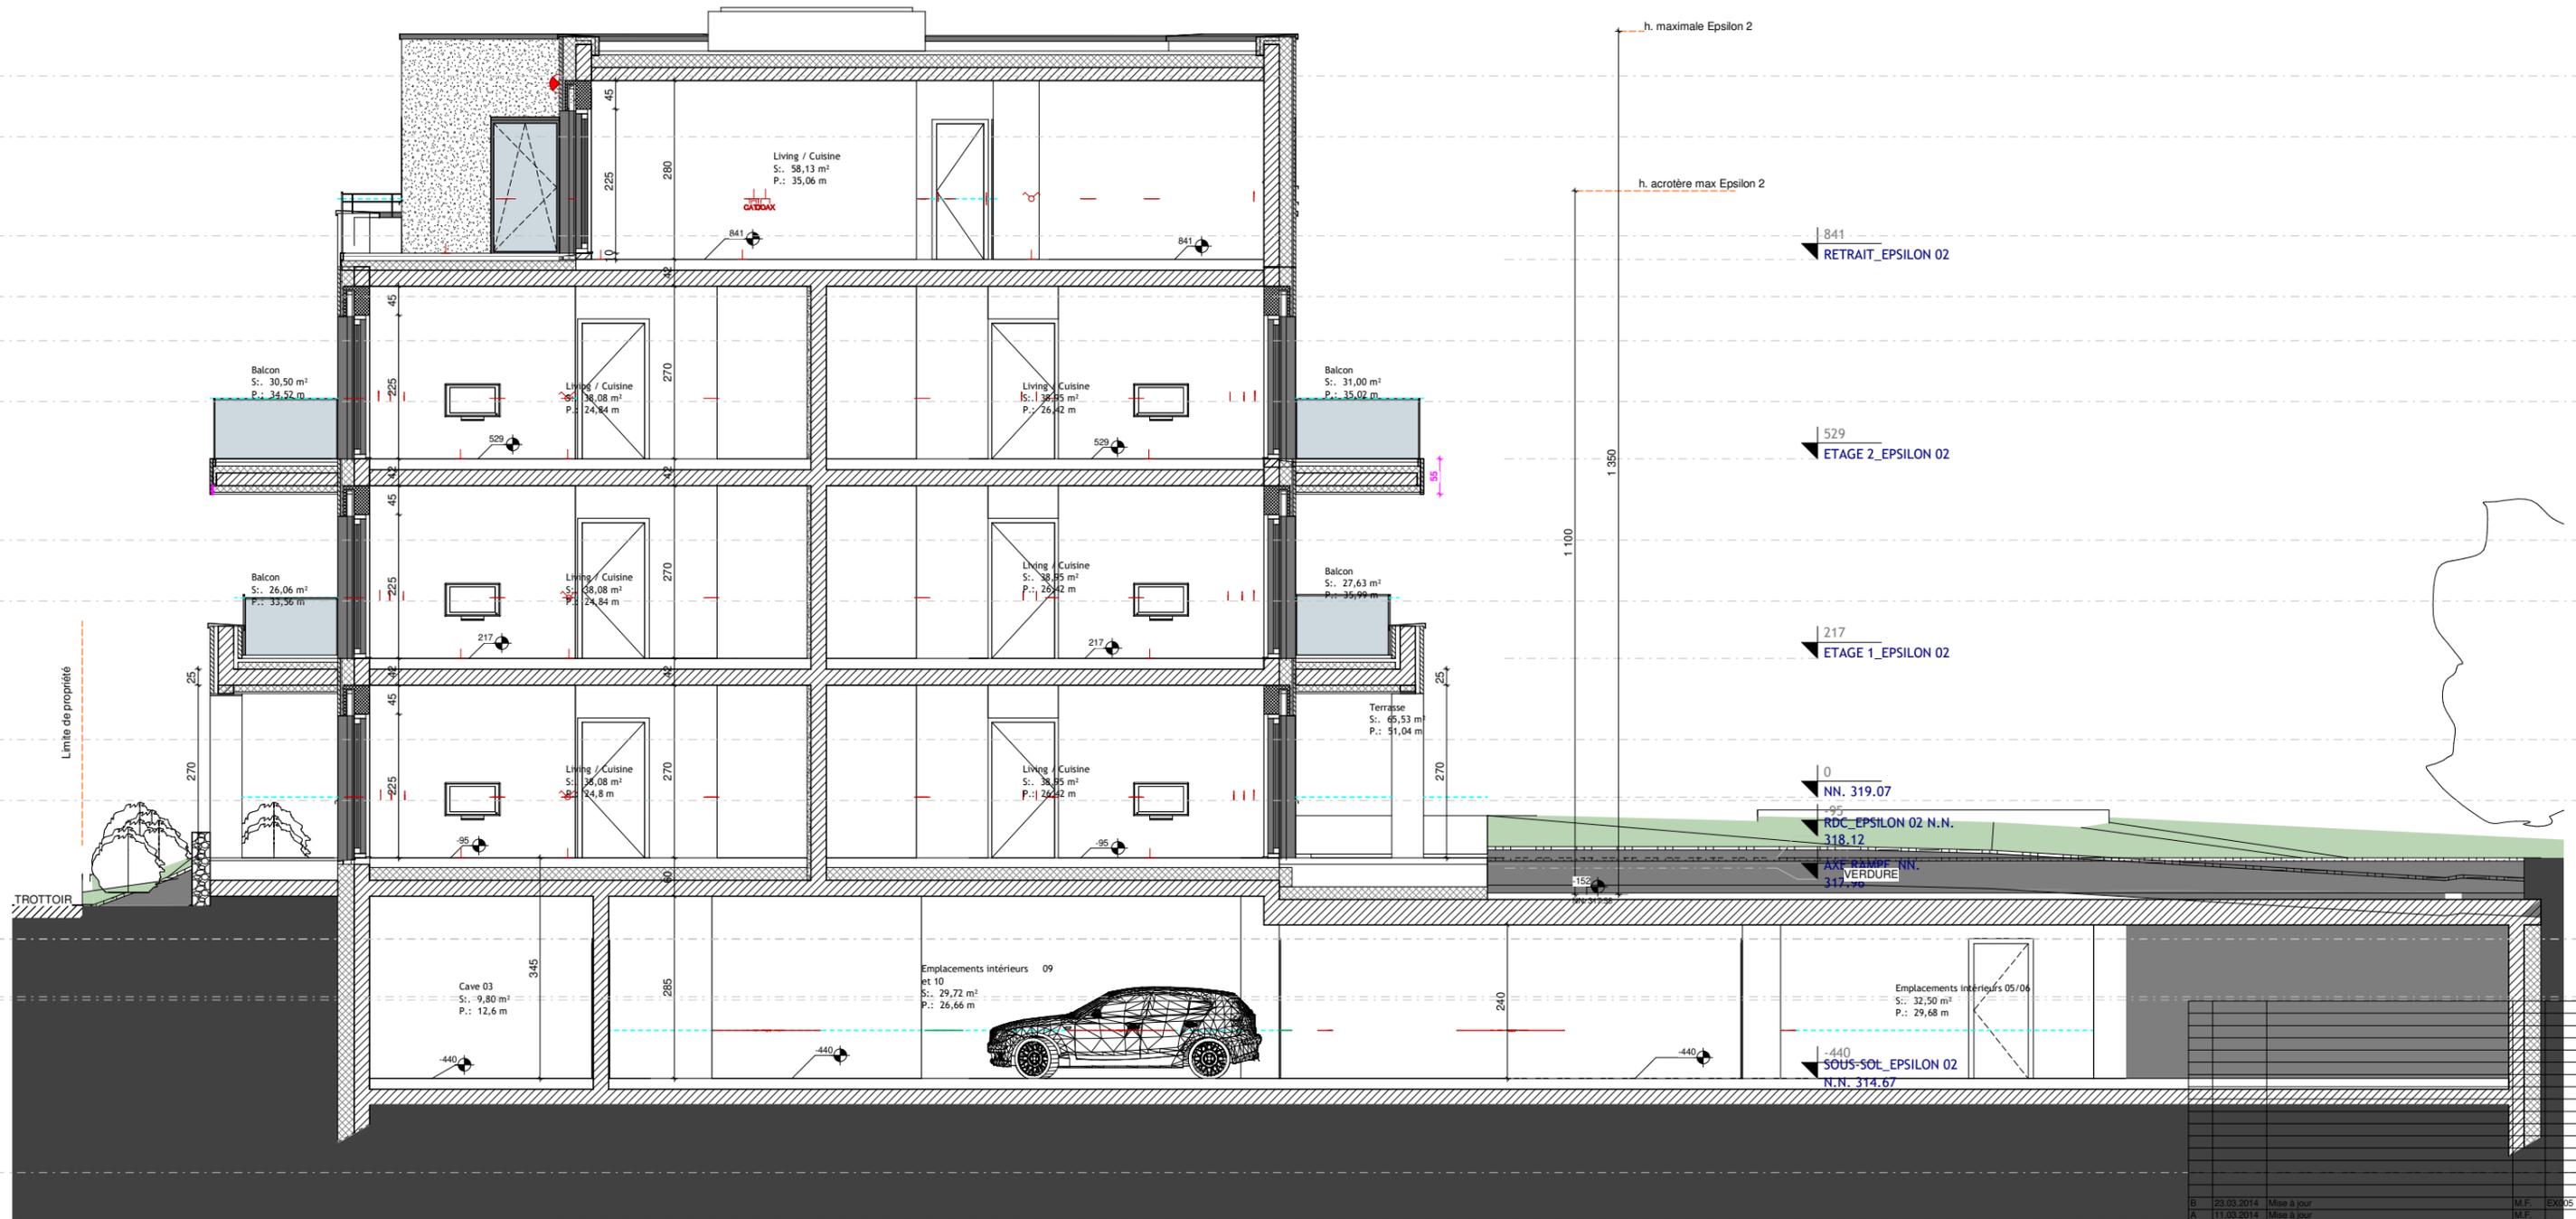

Coupe BB\_EPSILON 02\_1/50

Ind.	Date:	Modifications:	Dess.	Phase
B	23.03.2014	Mise à jour	M.F.	EX015
A	11.02.2014	Mise à jour	M.F.	

Bureau d'Architecture PAUL GZELLA sàrl  
 8, Val Saint André  
 L-1128 Luxembourg  
 TEL: 263 00 163  
 FAX: 263 00 165  
 E-MAIL: gzm@paulgzella.lu

Maitre de l'ouvrage:  
**Stugalux**  
 Stugalux S.A.  
 Pour: Stugalux s.a.  
 98, rue du Kees  
 L-8030 STRASSEN

Date: 18.07.2013  
 Dessiné: V.L.  
 Echelle: 1 : 50


Projet:  
**Résidences EPSILON 01-02**  
 Pescher IV à Strassen  
**EPSILON 02**

Propriétaire:  
 Architecte:

Chantier N°: 113516.2  
 EX013  
 Coupe BB  
 Feuille: 2.8

CHACUNE DES REVUES ANNULE ET REMPLACE LES PLANS PRECEDENTS  
 Ce plan ne peut être transmis à un tiers sans l'autorisation de l'auteur.  
 Ce plan ne peut être reproduit, même partiellement, sans la forme que ce soit  
 (photocopie, numérique ou tout autre procédé) sans l'autorisation écrite de l'auteur.  
 TOUTES LES COTES SONT A CONTROLER PAR L'ENTREPRISE. TOUTE DIFFERENCE EST A SIGNALER SANS  
 DELAI A L'ARCHITECTE.  
 POUR LES OUVRAGES: STATIQUES/CONSULTEZ LES PLANS D'INGENIEURIS

5

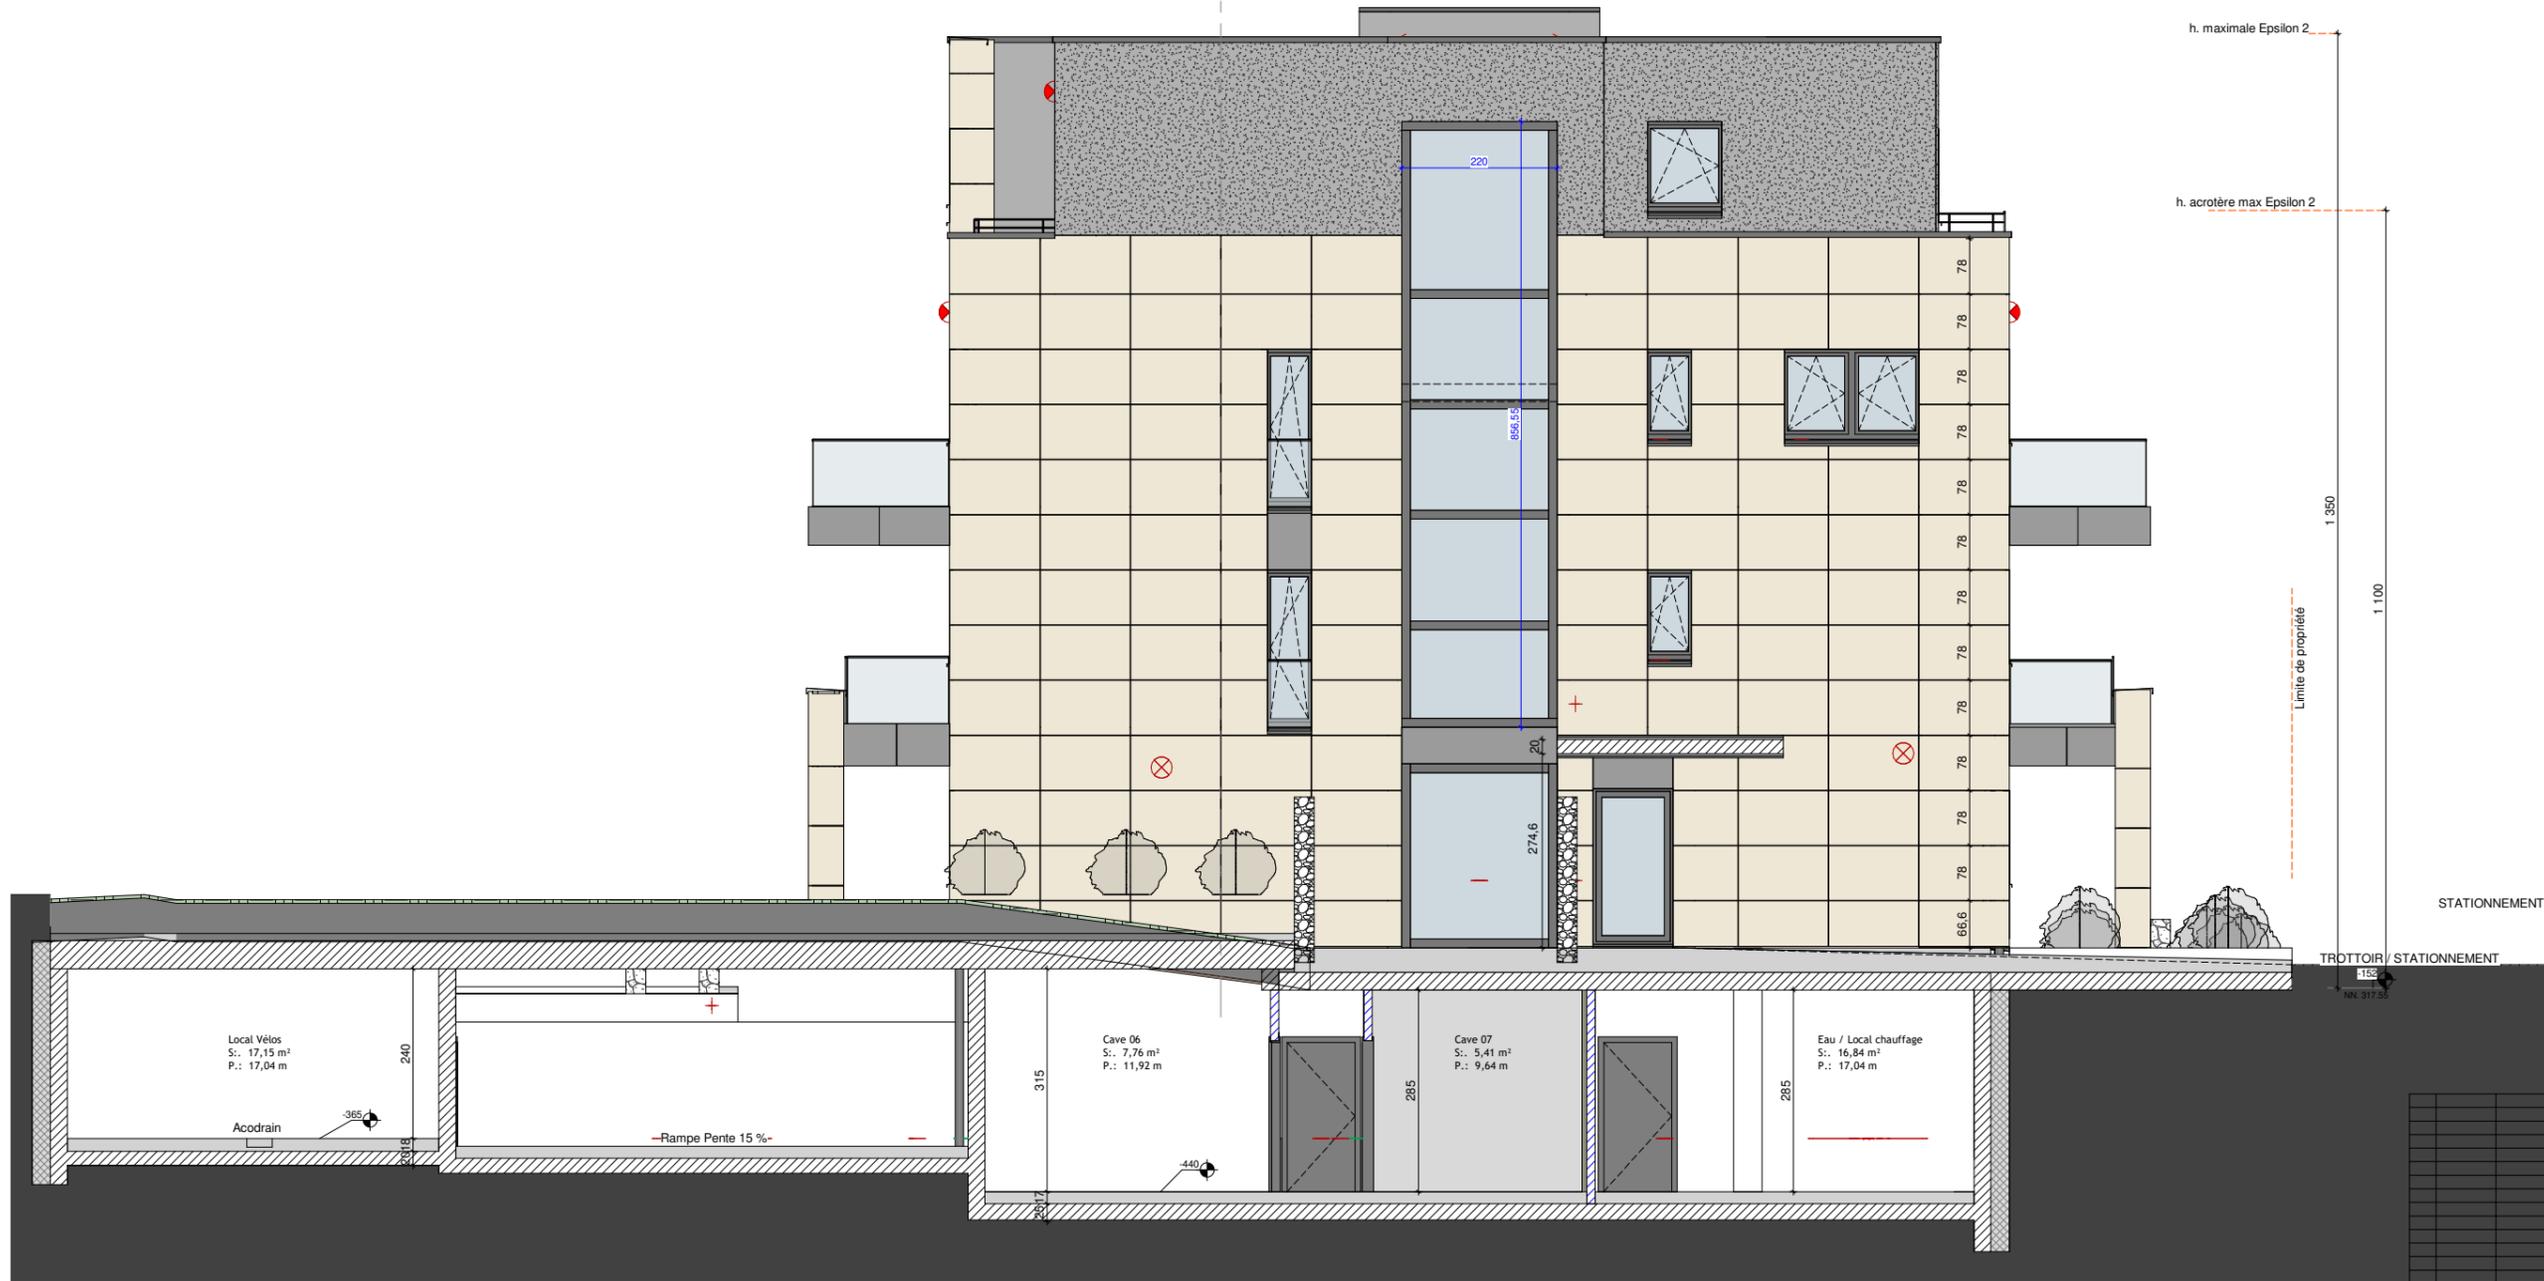

STATIONNEMENT

TROTTOIR / STATIONNEMENT

Ind.	Date:	Modifications:	Dess.	Phase
c	23.03.2014	Mise à jour		M.F.
b	18.03.2014	Changement niveau dalle entrée Epsilon 02		M.F.
a	11.03.2014	Mise à jour		M.F.

ELEVATION\_NORD\_EPSILON  
02\_1/50

**Bureau d'Architecture PAUL GZELLA sàrl**  
8, Val Saint André  
L-1128 Luxembourg  
TEL: 263 00 162  
FAX: 263 00 165  
E-MAIL: paulg@paulgzella.lu

**Maitre de l'ouvrage:**  
Stugalux S.A.  
Pour: Stugalux s.a.  
96, rue de Kien  
L-8030 STRASSEN

Date: 18.07.2013  
Dessiné: V.L.  
Echelle: 1 : 50

Projet: Résidences EPSILON 01-02  
Pescher IV à Strassen  
**EPSILON 02**

Propriétaire: [ ]  
Architecte: [ ]

Chantier N°: 113516.2  
EX013

Elévation Nord  
Feuille: 2.9

CHACQUE RÉVISION ANNULE ET REMPLACE LES PLANS PRÉCÉDENTS  
Ce plan ne peut être transmis à un tiers sans l'autorisation de l'auteur.  
Ce plan ne peut être reproduit ni même partiellement sans la forme que ce soit  
(photocopie, numérique ou tout autre procédé) sans l'autorisation écrite de l'auteur.  
TOUTES LES COTES SONT À CONTRÔLER PAR L'ENTREPRENEUR. TOUTE DIFFÉRENCE EST À SIGNALER SANS  
DÉLAI À L'ARCHITECTE.  
POUR LES OUVRAGES: STATIQUES/CONSULTEZ LES PLANS D'INGÉNIEURS



ELEVATION\_OUEST\_EPSILON  
02\_1/50

Ind.	Date:	Modifications:	Dess.	Phase
B	23.03.2014	Mise à jour	M.F.	EX005
A	11.03.2014	Mise à jour	M.F.	

Ind.	Date:	Modifications:	Dess.	Phase
B	23.03.2014	Mise à jour	M.F.	EX005
A	11.03.2014	Mise à jour	M.F.	

Bureau d'Architecture PAUL GZELLA sàrl  
8, Val Saint André  
L-1128 Luxembourg  
TEL: 263 00 163  
FAX: 263 00 165  
E-MAIL: gzm@paulgzella.lu



Maitre de l'ouvrage:  
**Stugalux S.A.**  
Pour: Stugalux s.a.  
96, rue de Kien  
L-8030 STRASSEN

Date: 18.07.2013  
Dessiné: V.L.  
Echelle: 1 : 50

Projet: Résidences EPSILON 01-02  
Pescher IV à Strassen  
**EPSILON 02**

Propriétaire:  
Architecte:

Chantier N°: 113516.2  
Elévation Ouest

EX013  
Feuille: 2.10

CHACUN DES DOCUMENTS ANNULÉ ET REMPLACÉ PAR LES PLANS PRÉCÉDENTS  
Ce plan ne peut être transmis à un tiers sans l'autorisation de l'auteur.  
Ce plan ne peut être reproduit ni même partiellement sans la forme que ce soit  
(photocopie, numérique ou tout autre procédé) sans l'autorisation écrite de l'auteur.  
TOUTES LES COTES SONT À CONTRÔLER PAR L'ENTREPRENEUR. TOUTE DIFFÉRENCE EST À SIGNALER SANS  
DÉLAI À L'ARCHITECTE.  
POUR LES OUVRAGES STATIQUES CONSULTER LES PLANS D'INGÉNIEURS



ELEVATION\_SUD\_EPSILON  
02\_1/50

B	23.03.2014	Mise à jour	M.F.
A	11.03.2014	Mise à jour	M.F.

Ind.	Date:	Modifications:	Dess.	Phase

Bureau d'Architecture PAUL GZELLA sàrl  
 8, Val Saint André  
 L-1128 Luxembourg  
 TEL: 263 00 163  
 FAX: 263 00 165  
 E-MAIL: paul@paulgzella.lu

Maitre de l'ouvrage:  
**Stugalux**  
 Stugalux S.A.  
 Pour: Stugalux s.a.  
 98, rue de Kien  
 L-8030 STRASSEN

Date: 18.07.2013  
 Dessiné: V.L.  
 Echelle: 1 : 50

Projet:  
**Résidences EPSILON  
 01-02**  
 Pescher IV à Strassen  
**EPSILON 02**

Propriétaire:  
 Architecte:

Chantier N°: 113516.2  
 Elévation Sud  
 EX013  
 Feuille: 2.11

CHACQUE REVISION ANNULE ET REMPLACE LES PLANS PRECEDENTS  
 Ce plan ne peut être reproduit ni être réutilisé sans l'autorisation écrite de l'auteur.  
 (photocopie, numérique ou tout autre procédé)  
 TOUTES LES COTES SONT A CONTROLER PAR L'ENTREPRISE. TOUTE DIFFERENCE EST A SIGNALER SANS  
 DELAI A L'ARCHITECTE.  
 POUR LES OUVRAGES STATIQUES CONSULTER LES PLANS D'INGENIEUR

