

PROGRAMME:

ITE:

MEUBLE:

# ETAGE 3

Route du Luxembourg n 26 Roodt sur Syre

# RESIDENCE "CYRIELLE"

MR-VNT


DOSSIER: MR-98022  
EHELLE: 1/125  
CODE: PL 28  
DATE: 22/06/1998

88c, rue de Luxembourg - L-8140 Bridel

ACHAT - VENTE - LOCATION


BUREAU IMMOB

TOP-INV

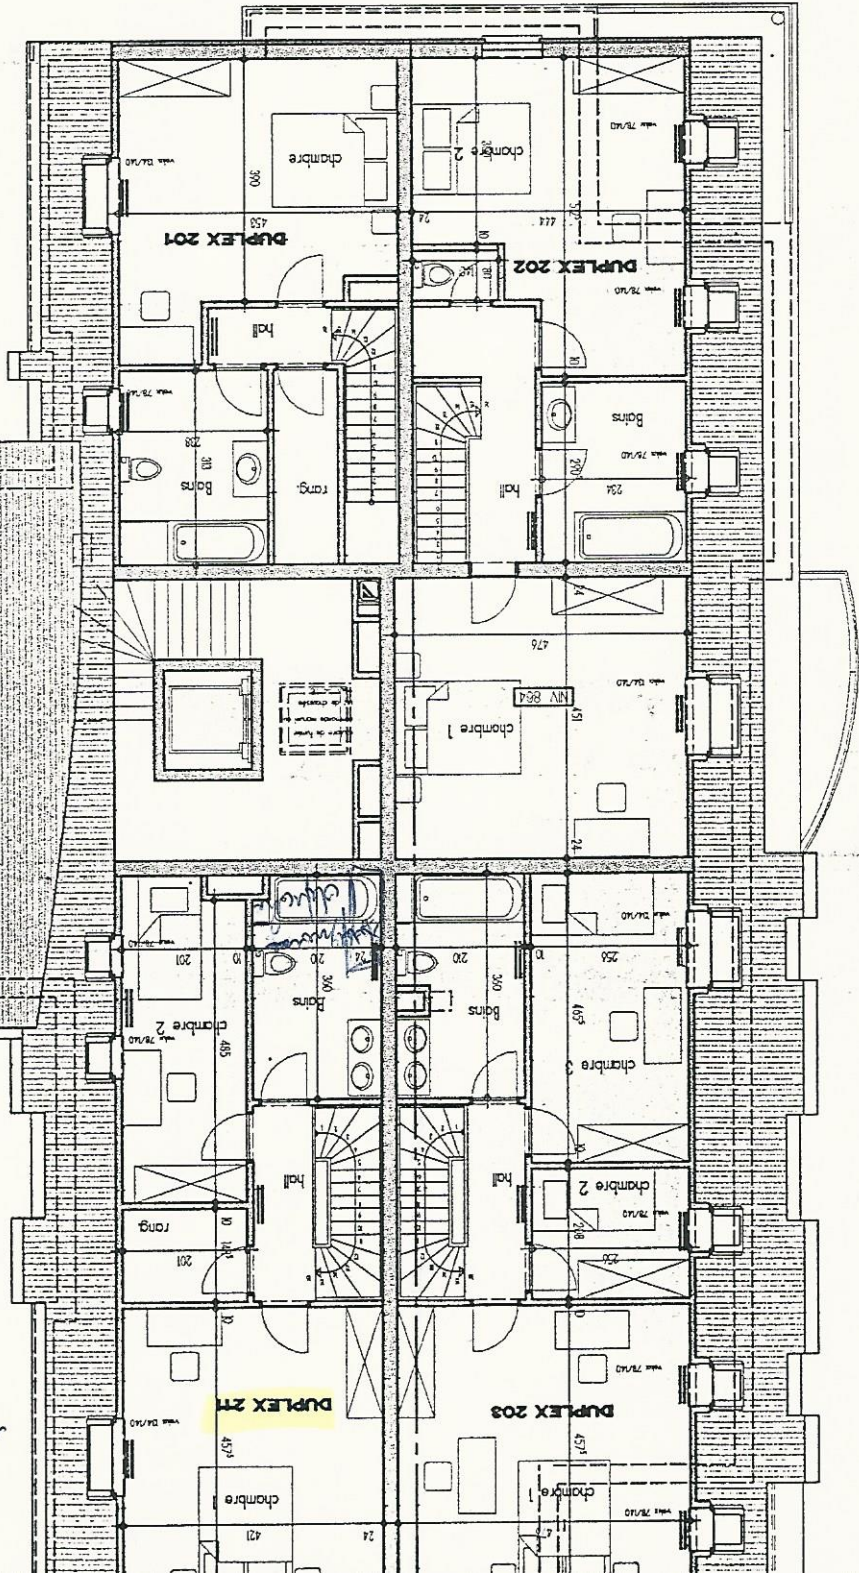

*also see plan*



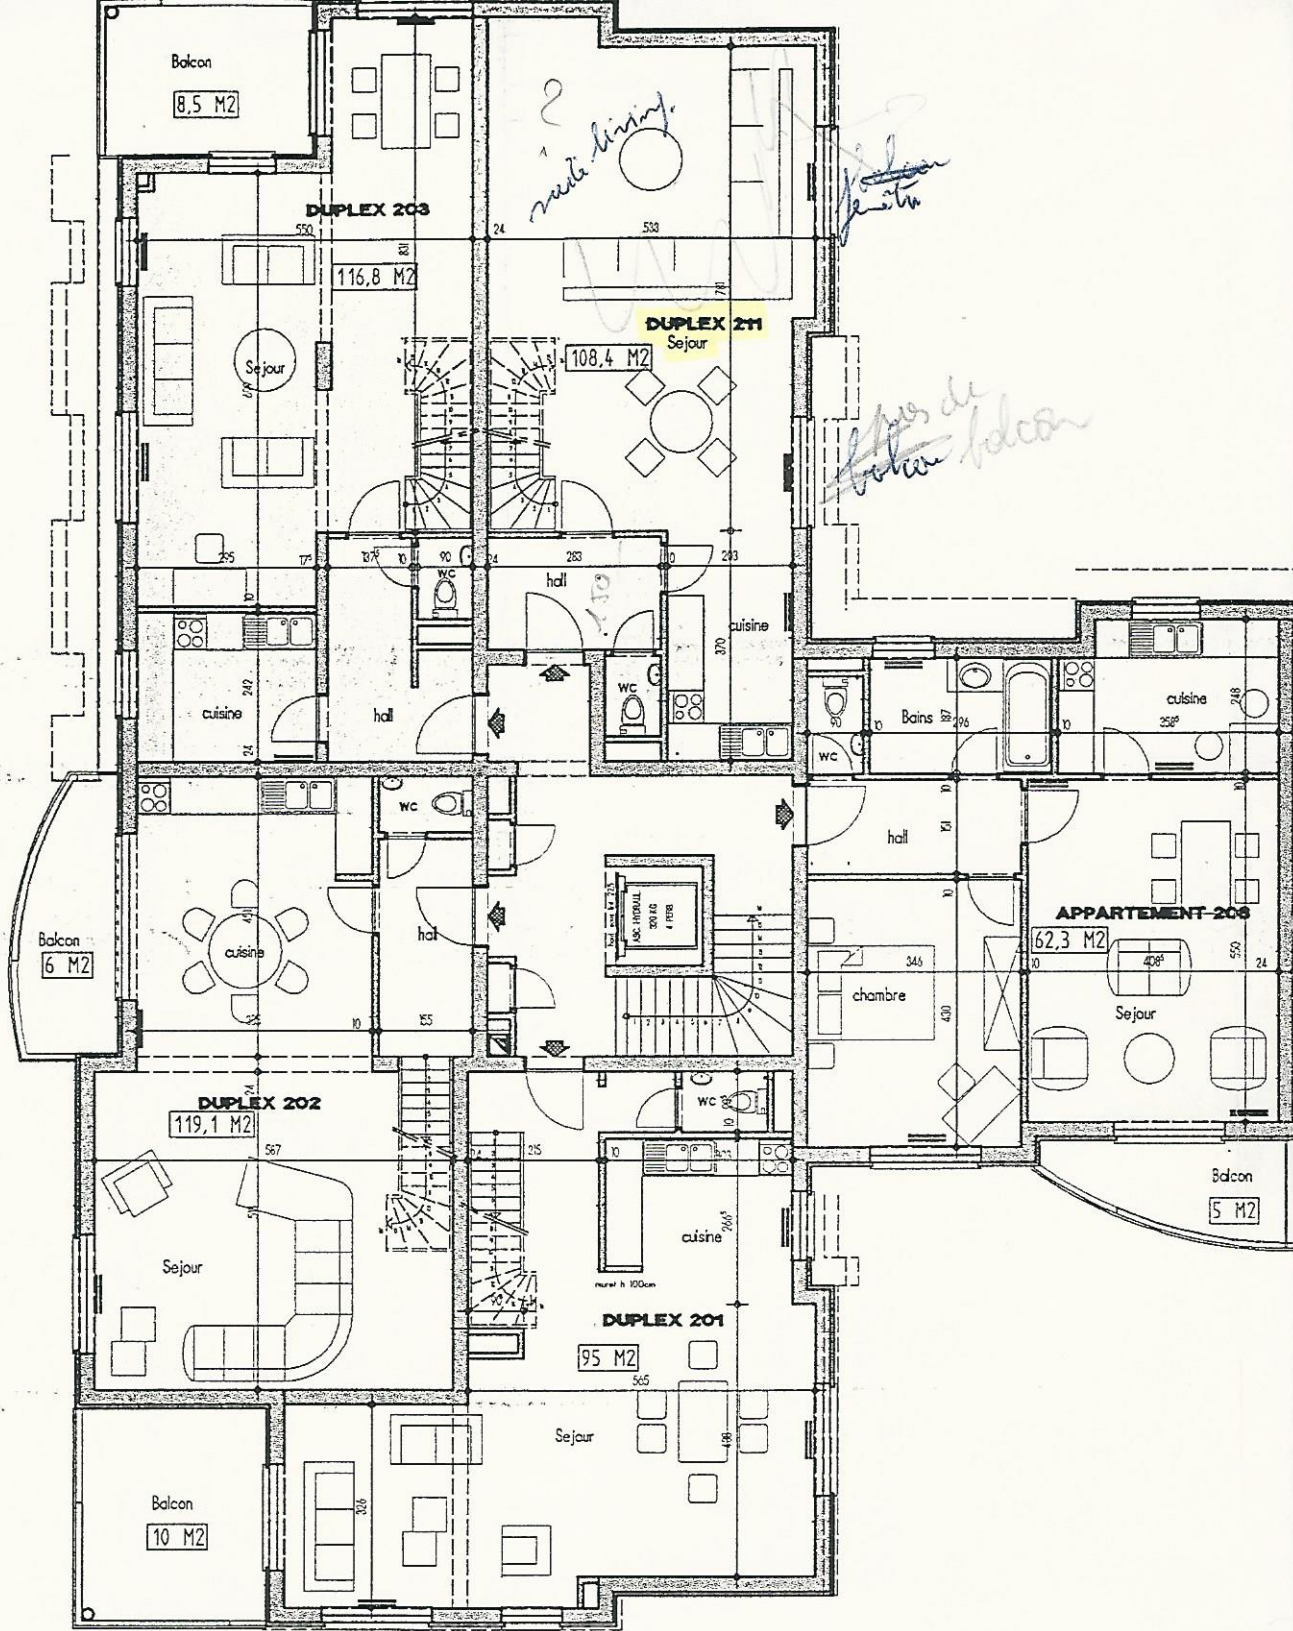

MEUBLE:

# RESIDENCE "CYRIELLE"

Route du Luxembourg n 26

Roodt sur Syre

ÉTAGE:

## ÉTAGE 2

PROGRAMME: 4 APPARTEMENTS 1 CHAMBRE  
 4 APPARTEMENTS 2 CHAMBRES  
 2 APPARTEMENTS 3 CHAMBRES

ECHELLE: 1/125  
 DOSSIER: MR-98022

DATE: 22/06/1998  
 CODE: PL 27


MR-VNT

**TOP-INV**  
 BUREAU IMMOB

ACHAT · VENTE · LOCATION · C

88c, rue de Luxembourg · L-8140 Bridel · T



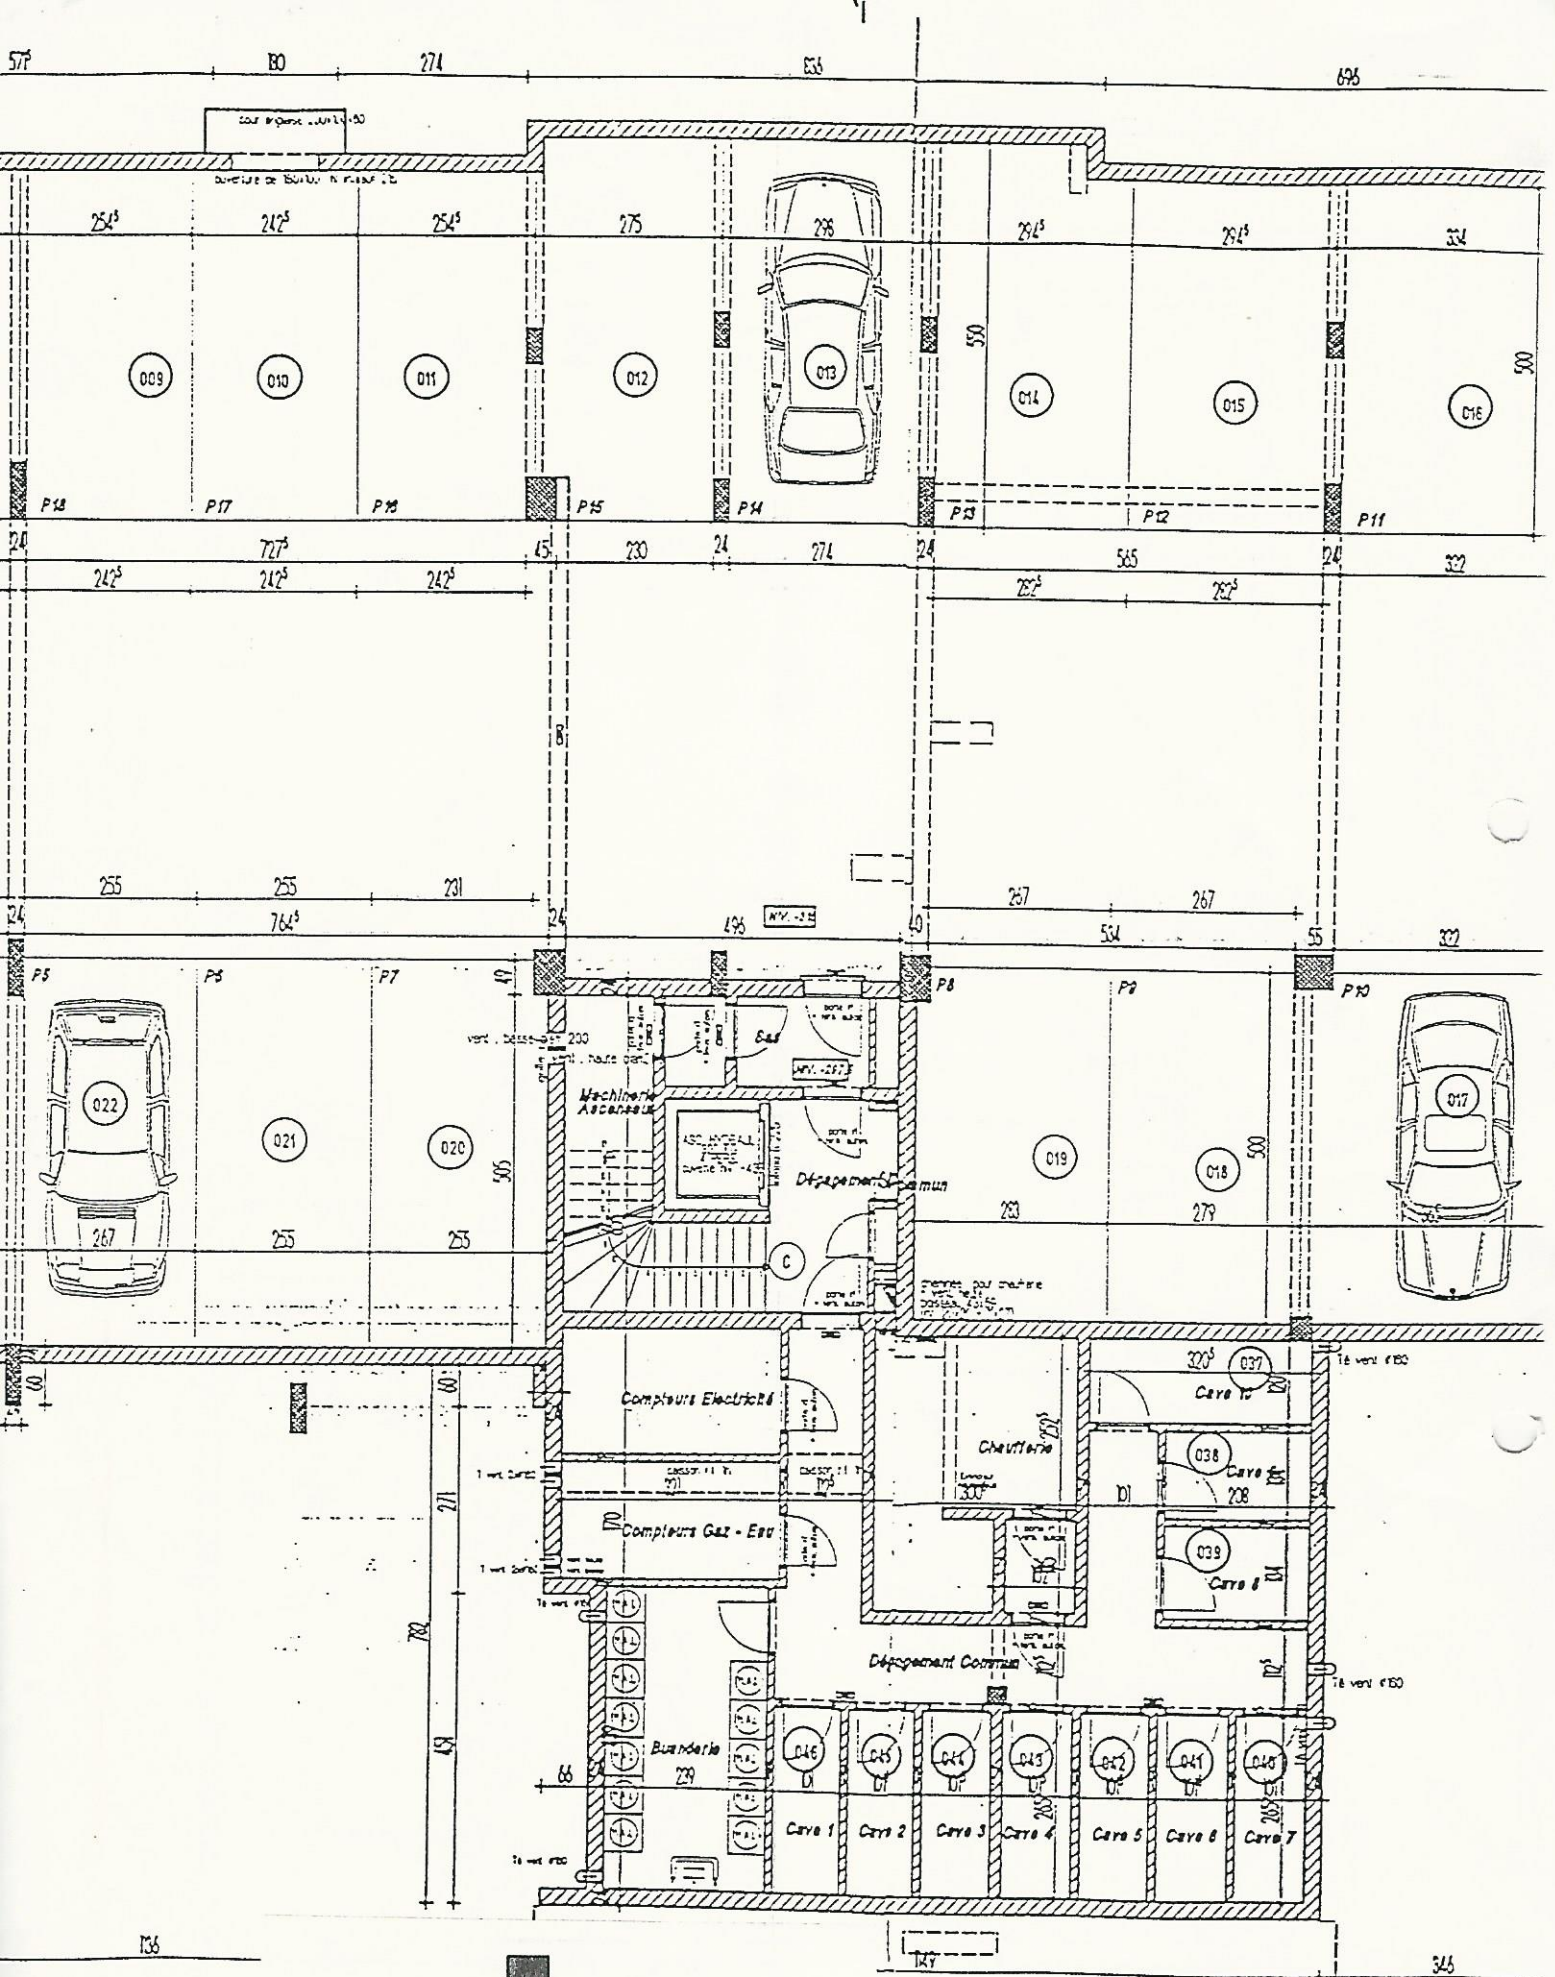

**TOP-INVEST**  
BUREAU IMMOBILIER

ACHAT · VENTE · LOCATION · CONSTRUCTION

88c, rue de Luxembourg · L-8140 Bridel · Tel.: 33 36 28 · Fax: 33 52 91



