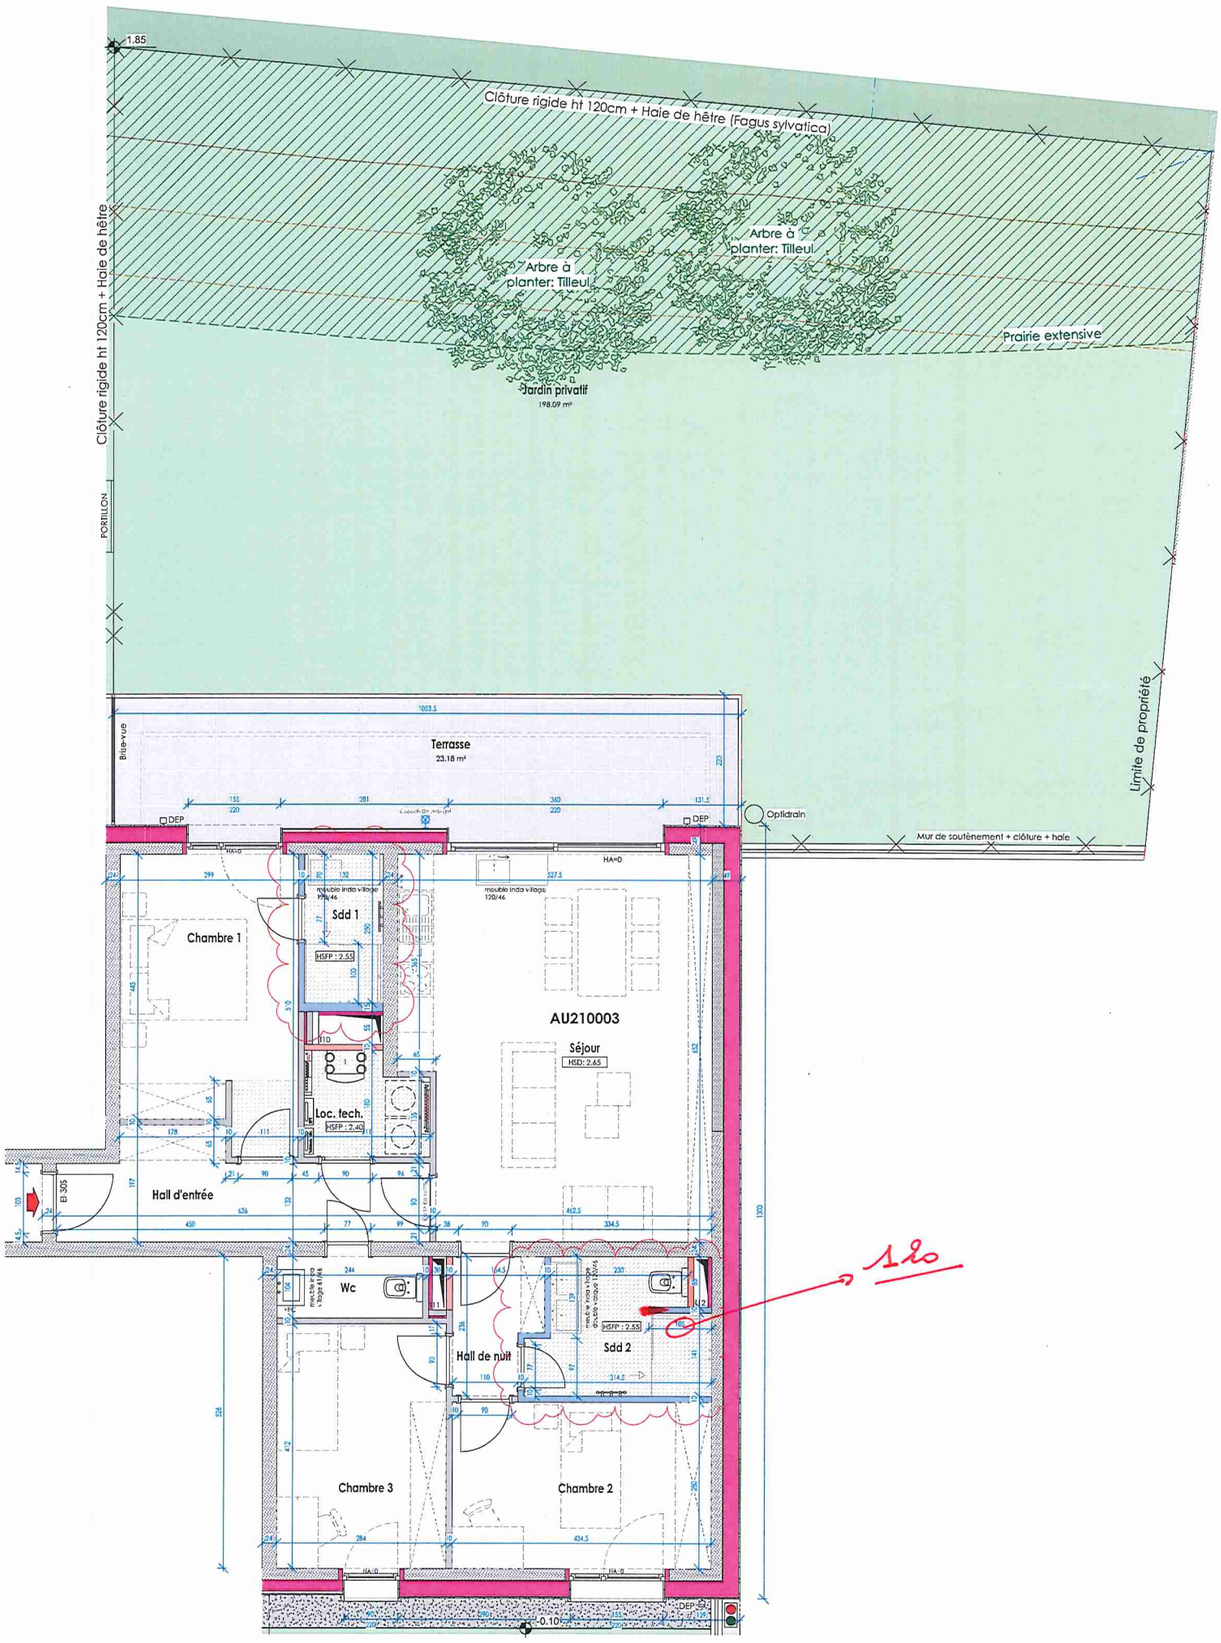

Légende gros-oeuvre : Silico-calcaire | Voile béton - Colonne | Voile/poutre B.A. | Bloc cellfarnt non armé - bloc béton plein | Bloc béton | Bloc plâtre | Bloc plâtre hydro

Sauf indication ponctuelle éventuelle : Hauteur sous plafond brute : Voir plan Hauteur sous faux-plafond : Voir plan Hauteurs baies G.O. Porte palière / Portes intérieures : 217.0 / 214.0 HA = Hauteur allège

TOUTES LES COTES SONT A VERIFIER SUR CHANTIER - La création des plans correspond aux dimensions extra planes brutes et ne prend pas en compte les épaisseurs des revêtements tels que enduits, plinthes, faïences, carrelages et sensibilisations nécessaires.
Cette création est à vérifier sur chantier et pourrait donc une tolérance du cinq pourcent (5%) en plus ou en moins. - La surface indiquée sur le plan est calculée en conformité avec la note annexe à l'acte de base utilisée pour la détermination des quotités dans les parties communes.
Tout aménagement de radiateur, meuble encastré, ont remarqué sur plans à titre illustratif et indicatif. Seul le cahier des charges commercial et/ou les éventuelles mentions particulières reprises au compromis de vente ont une valeur contractuelle.
Tout raccordement compris au plan, le compteur eau chaude sanitaire (ECS) se trouve dans le local technique.

BON POUR ACCORD ET EXECUTION

Le client
Nom : MYLA SARL

mentionner "lu et approuvé", date et signature

Pour THOMAS & PIRON LUXEMBOURG sa

Nom du conseiller :

date et signature

J.P. DOURTE
31/8/23

SIA architects
Pixel Park - Chaussée de Marche 598 - B-5101 NAMUR | +32 81 32 51 70
Résidence Bouton d'Or IV - Rue Ermesinde 60 - L-8416 STEINFORT | +352 263 100 601
+32 81 32 51 70 | www.sia-arch.eu | office@sia-arch.eu

Date	Indice		Nature des modifications	Dess.
21.09.2022	00	ARC	BON POUR EXECUTION	LOL
14.12.2022	01	ARC	AJOUT ROSE DES VENTS	LOL
13.03.2023	02	TPL	SUITE DEMANDE TP LUX	LOL
16.03.2023	03	TPL	ANNULATION INDICE PRECEDENT	LOL
26.04.2023	04	CLI	SUITE CHOIX CLIENT	LOL
17.07.2023	05	CLI	SUITE VISITE CLIENT	LOL
23.08.2023	06	CLI	AJOUT FAUX-PLAFONDS DANS SDD	LOL
			CLI ALLONGEMENT MUR SDD2	

Unité: Appart 0.03

Immeuble: Résidence
Parc des Aubépines - Val Sainte Croix
LUXEMBOURG
HoP de Mett Nord n°178/7010

N° dossier : DOSSIER
Code EPL : AU210003
Echelle: 1 : 50 sur A1V