



1 -01P_Sous-sol
1 : 50

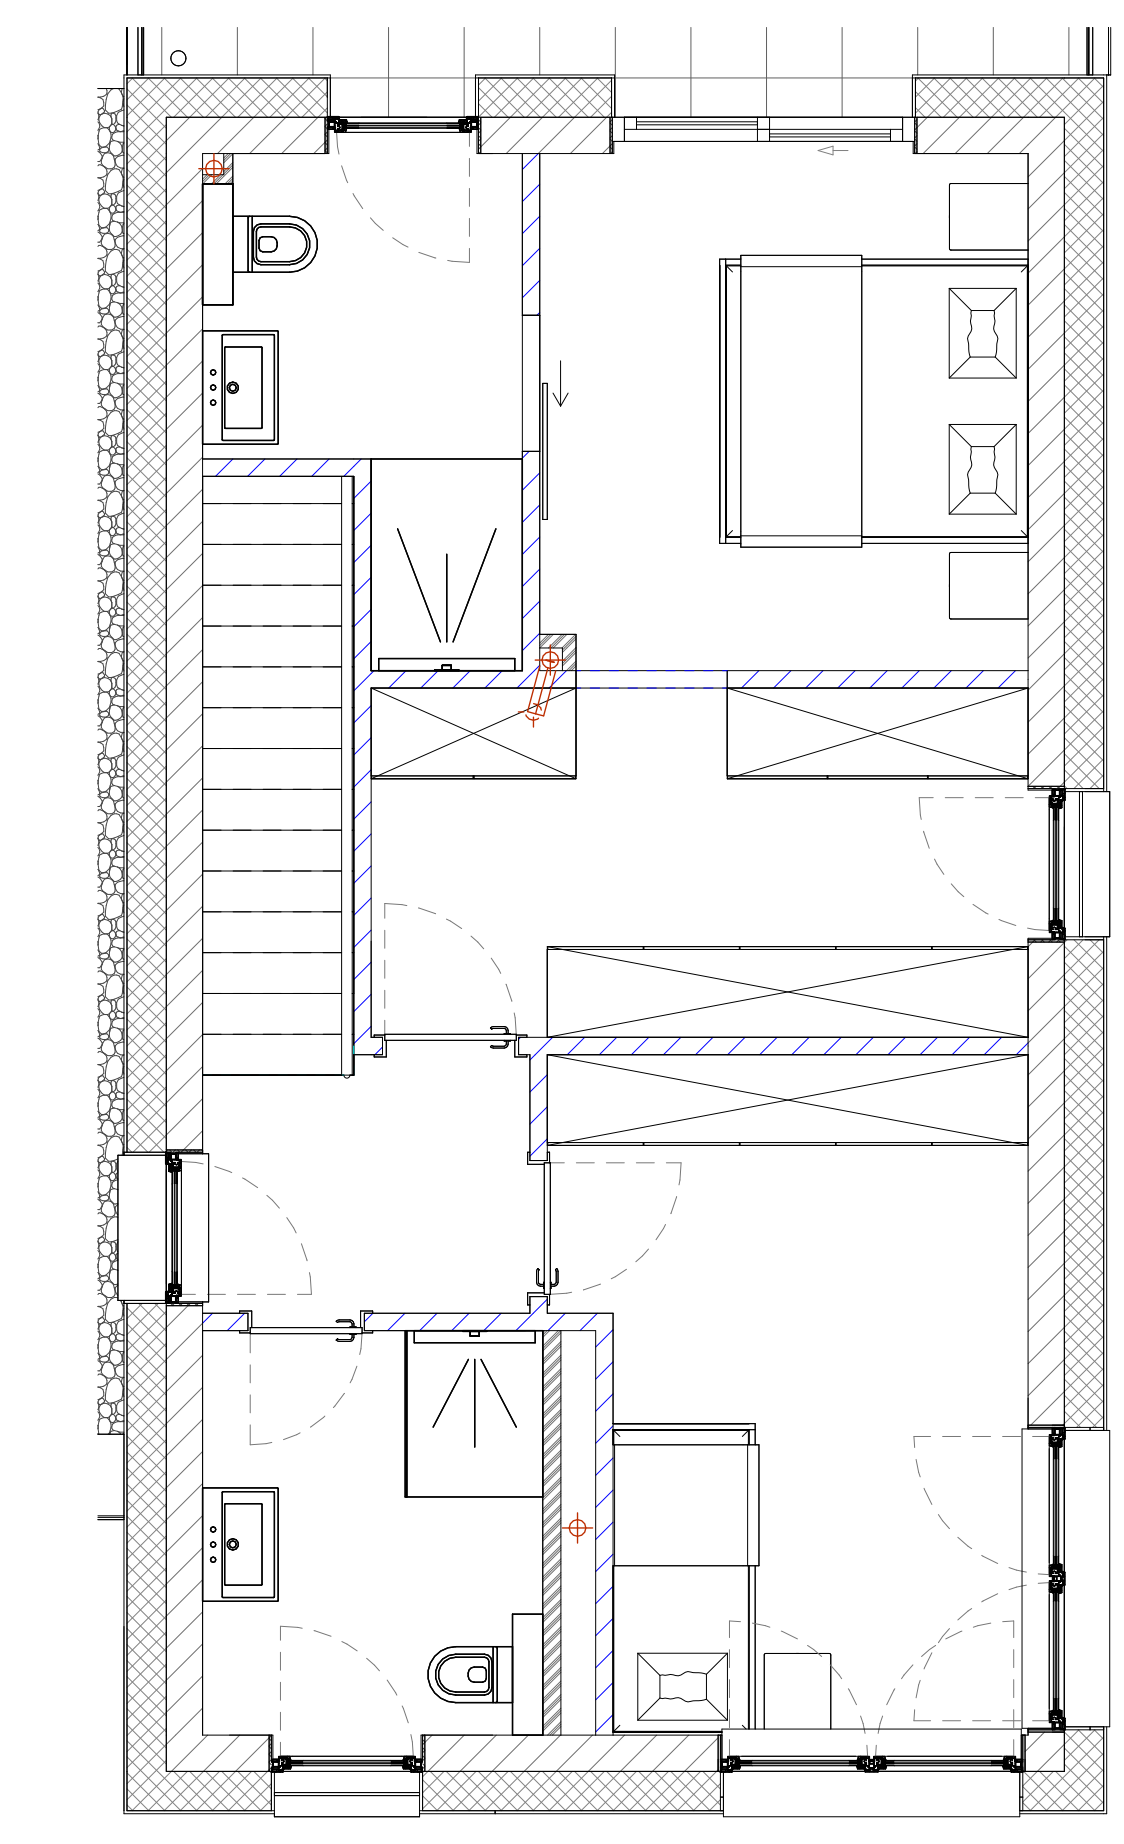


2 01P_Etage 1
1 : 50

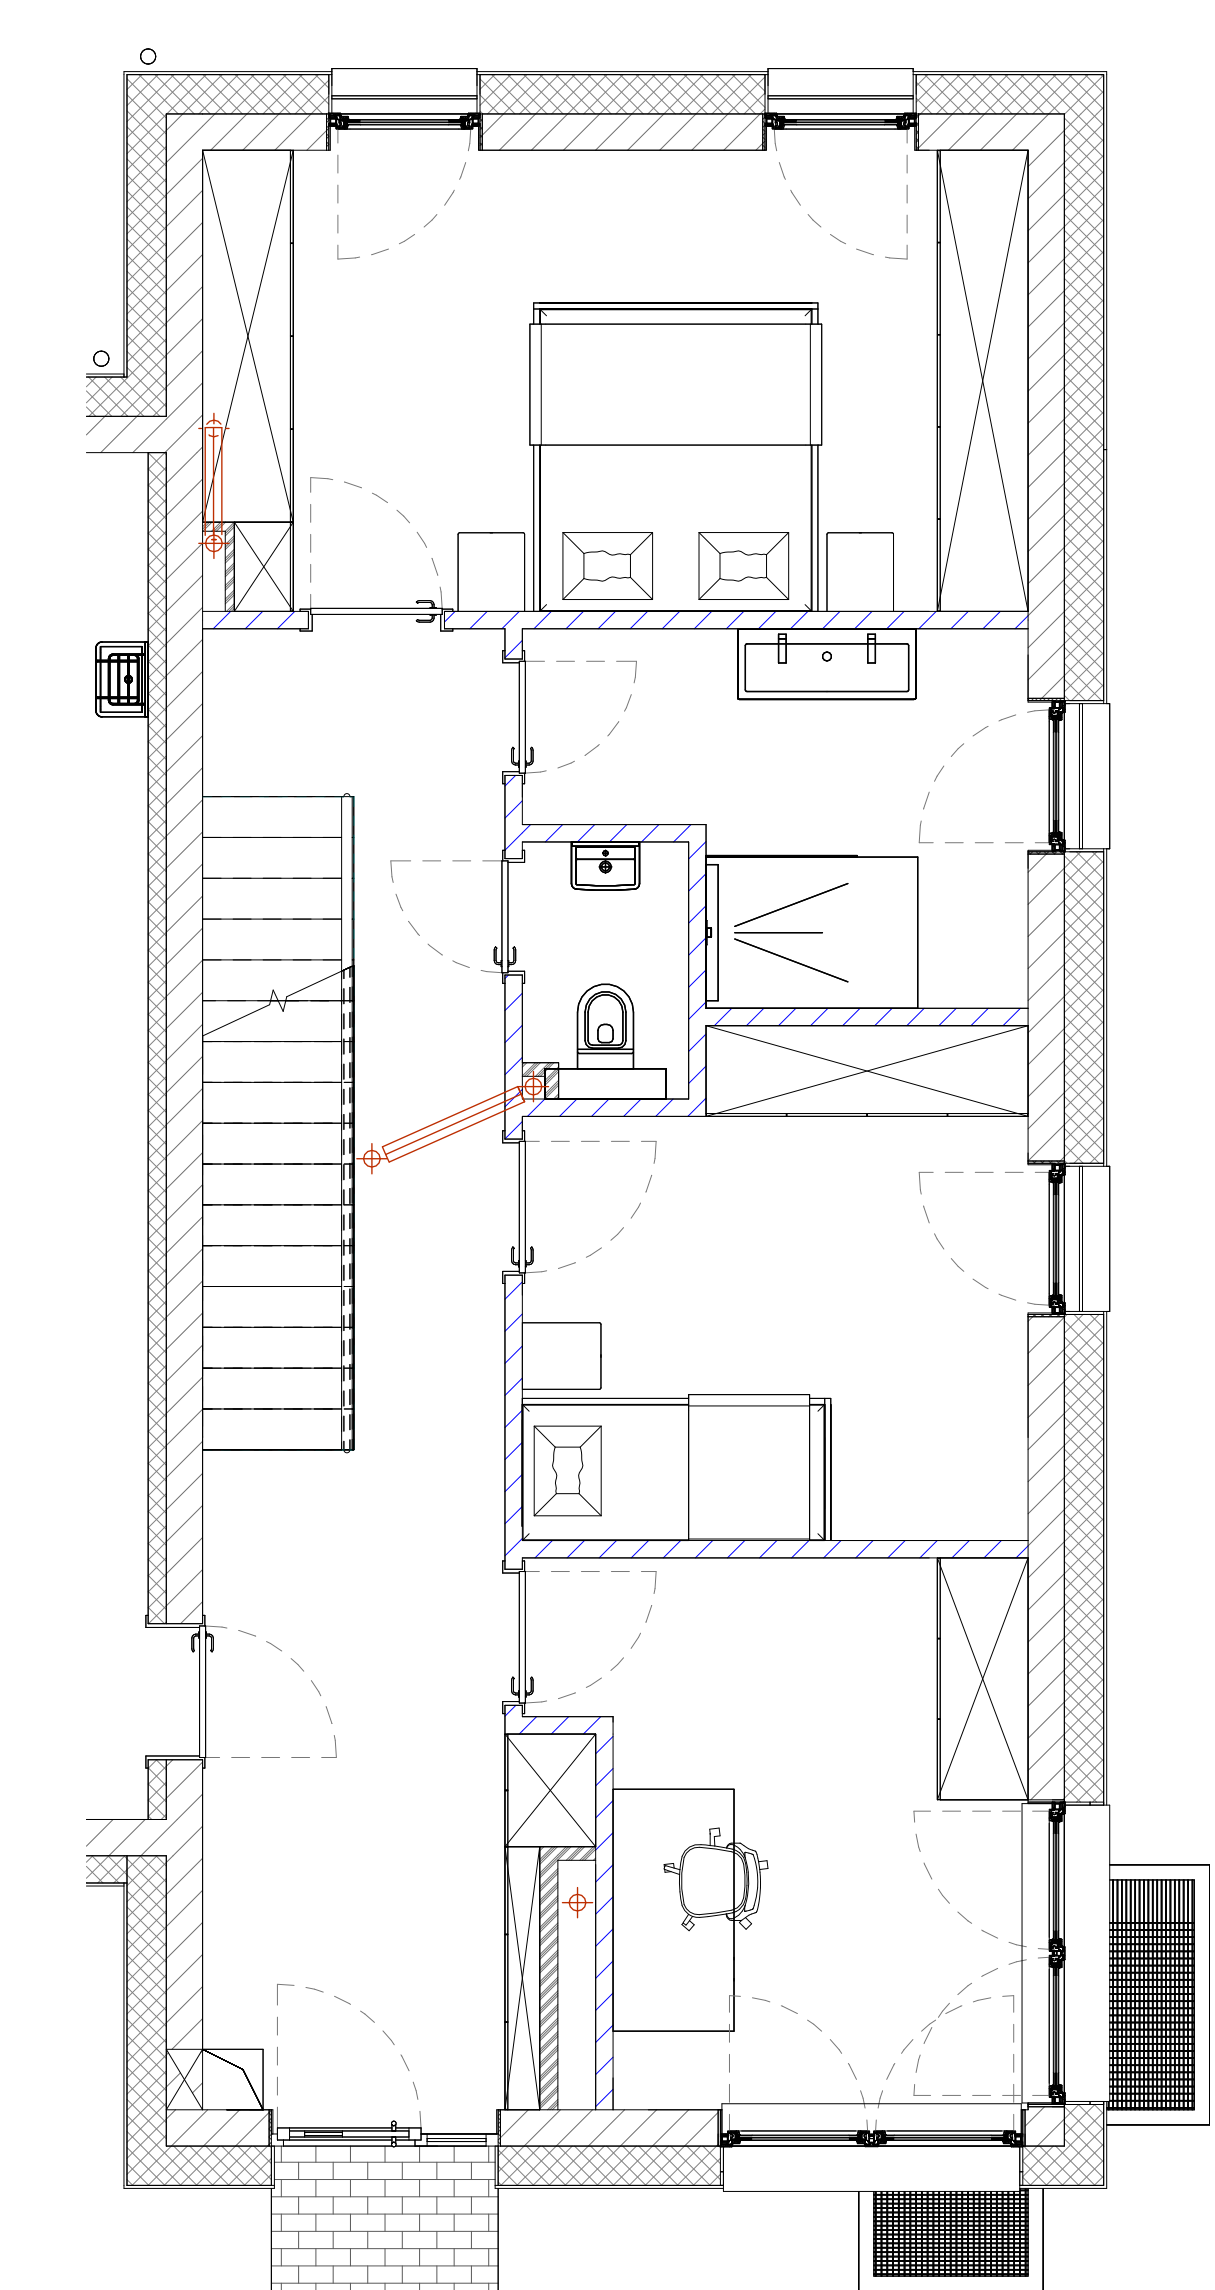


3 00P_Rez-de-Chaussée
1 : 50

Ind.	Date:	Modifications:	Dess.	Phase
12 rue Edmond Reuter				
TEL: 45 48 48 2				
E-MAIL: contact@mastrangelo.lu				
 STIGALUX PROMOTION S.A. 95, Rue du Kram L - 1000 Strassen		Date: 20.04.2022 Dessiné: A.B. Echelle: A3:1/100 A1:1/50		
Projet: WELSDORF II Maison unifamiliale 19, An der Ueicht L-7713 Welsdorf Lot 75		Proposé par: Architecte: Chantier N°: 114867.75 Sous-sol		
		Description: HVAC004 Feuille: P00		
<small> DRAQUE PERSONNELLES ANALES ET REMPLACE LES PLUS PRECEDENTS Ce plan ne peut être imprimé qu'en version autorisée de l'éditeur. Ce plan ne peut être réutilisé sans l'autorisation écrite de l'éditeur. TOUS LES DROITS SONT RESERVEES. TOUTE DIFFERENCE EST A CONSIDERER COMME DUE A UNE ERREUR DE TRANSCRIPTION. </small>				

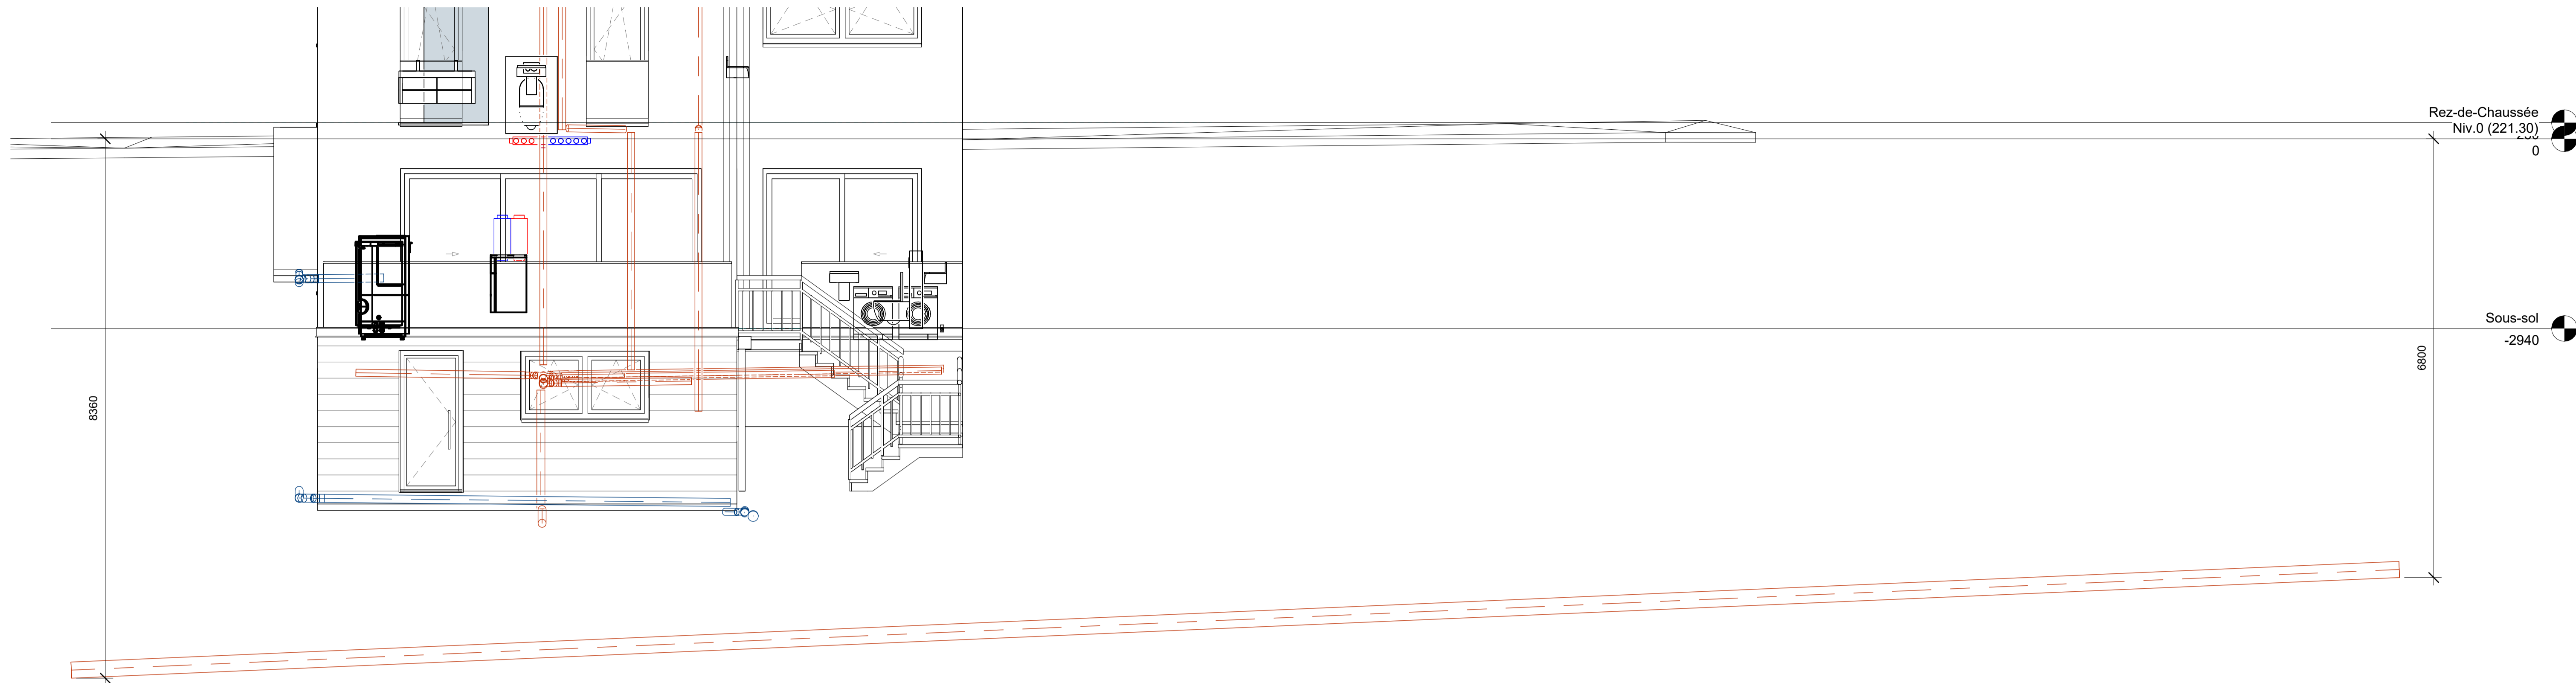

2 EU - Réseau de ville
1 : 50

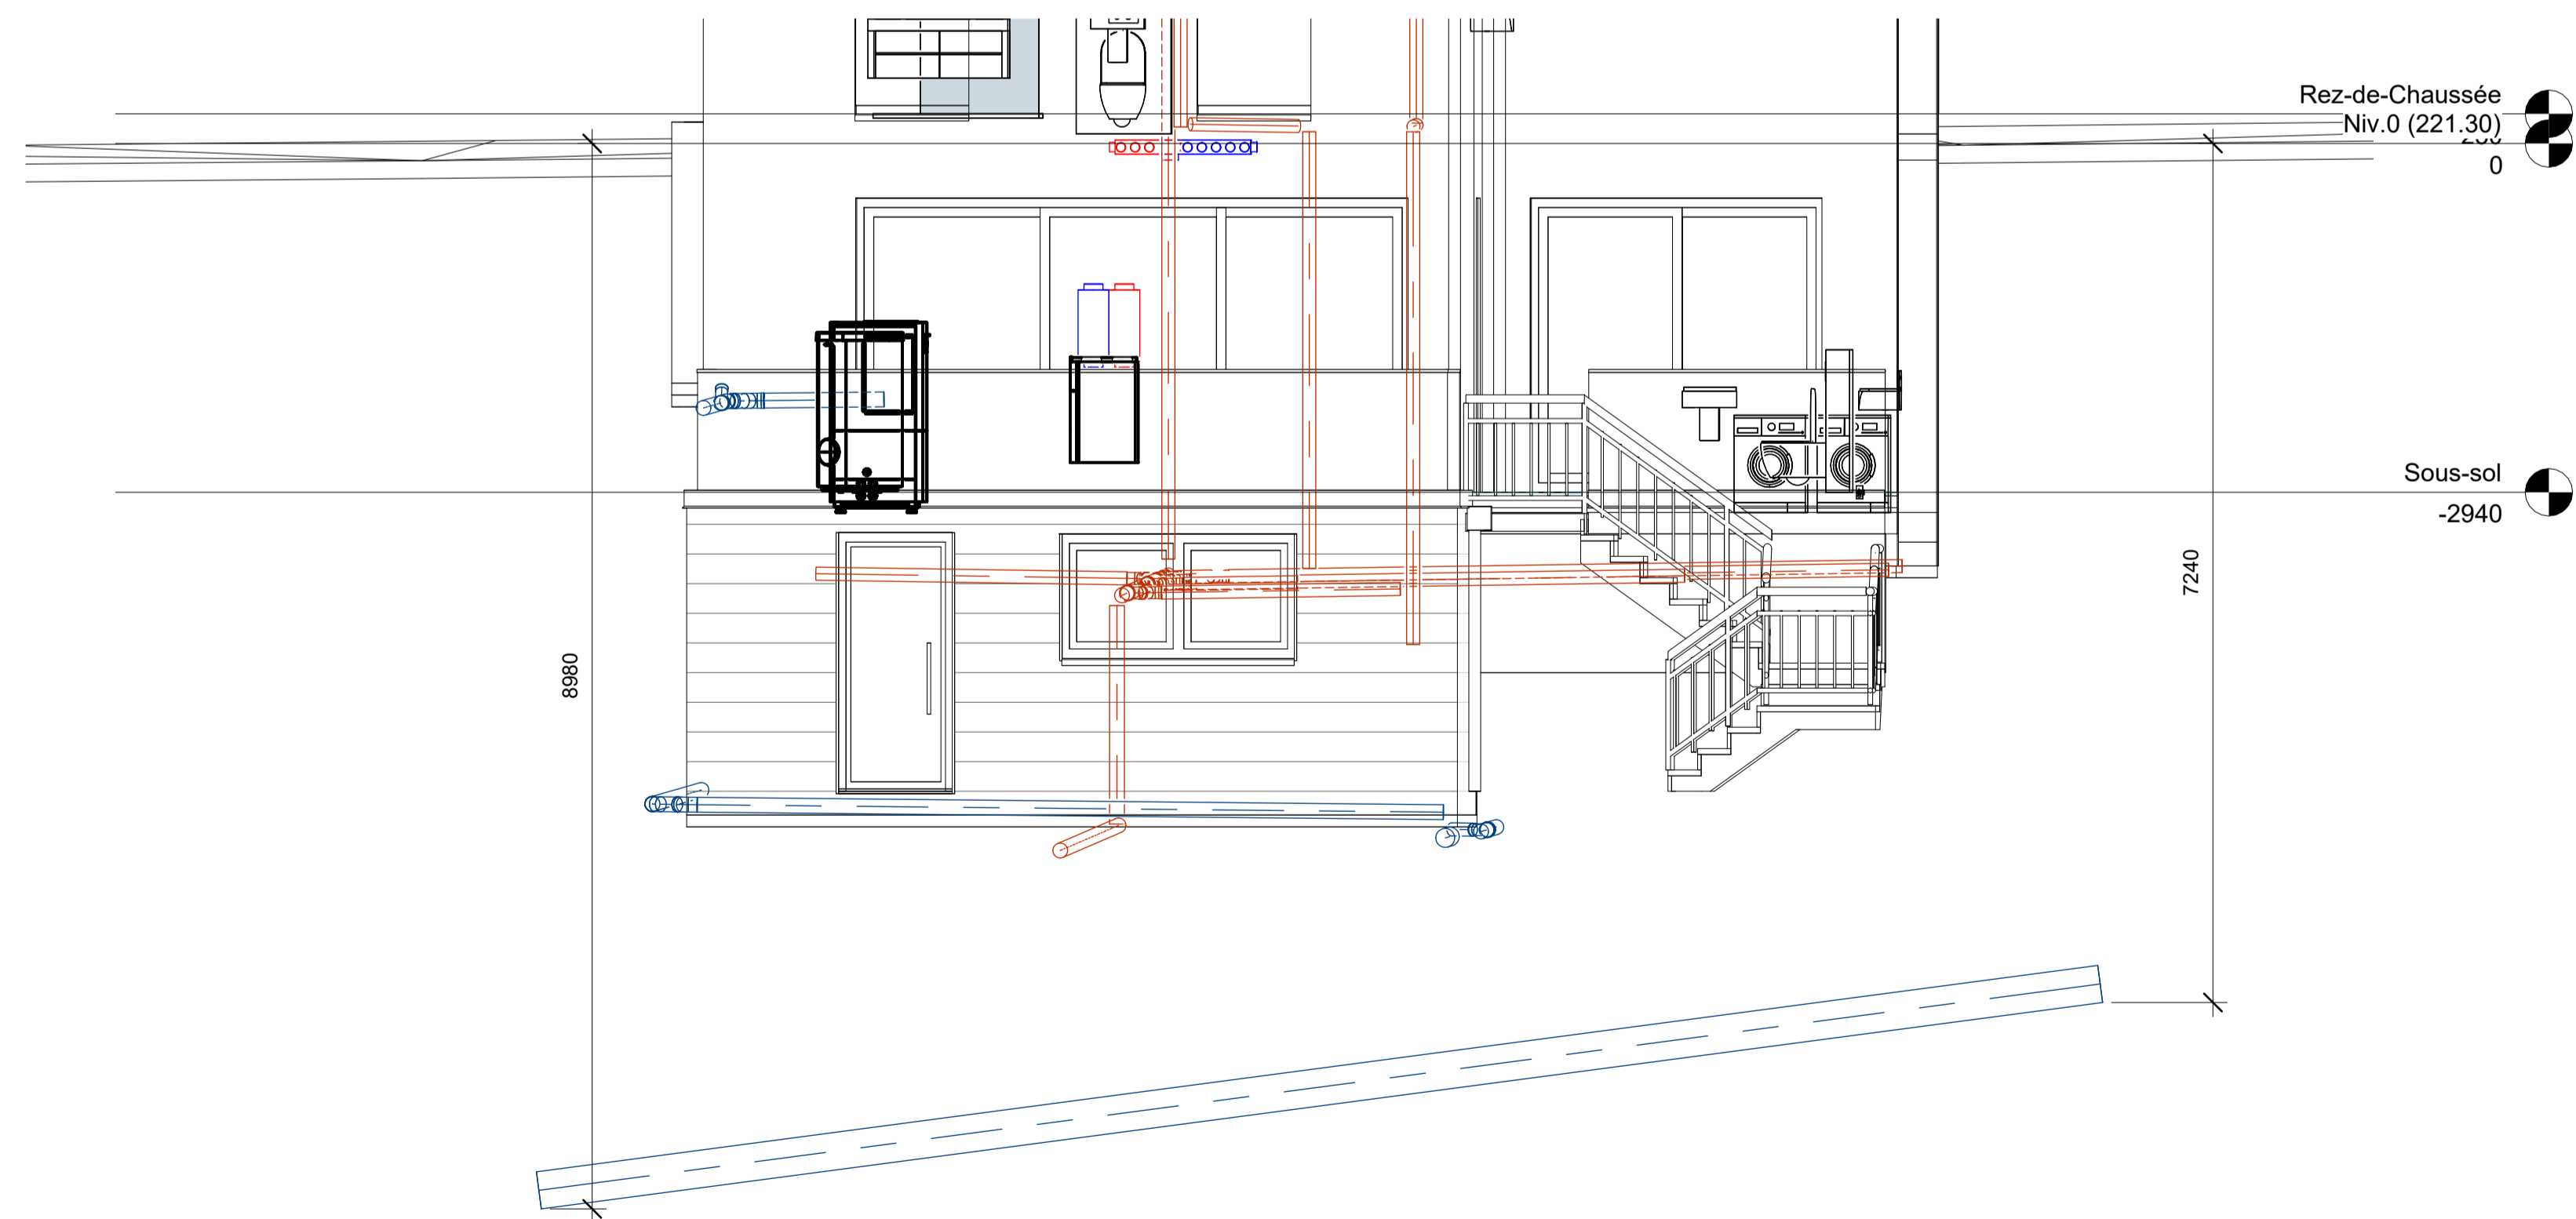

1 EP - Réseau de ville
1 : 50

Ind.	Date:	Modifications:	Dess.	Phase

12 rue Edmond Reuter
 TEL: 45 48 48 2
 E-MAIL: contact@mastrangelo.lu



Maitre de l'ouvrage:
Stugalux
 STUGALUX PROMOTION S.A.
 96, Rue du Kiem
 L - 8050 Strassen


Date: 26.04.2022
 Dessiné: A.B.
 Echelle: A3:1/100 A1:1/50

Projet:
WELSDORF II
 Maison unifamiliale
 19, An der Uecht
 L-7713 Welsdorf
 Lot 75

Propriétaire:
 Architecte:

Chantier N°: 114867.75
 Coupes: HVAC004
 Feuille: P04

CHANGEMENT REVISION ANNUALE ET REMPLACE LES PLANS PRECEDENTS
 Ce plan ne peut être reproduit, même partiellement, sous toute forme que ce soit (photocopie, décalque, ou tout autre procédé) sans l'autorisation écrite de l'auteur.
 TOUTES LES COTES SONT A CONTROLER PAR L'ENTREPRISE. TOUTE DIFFERENCE EST A SIGNALER SANS DELAI A L'ARCHITECTE.
 POUR LES DIMENSIONS STATIQUES, CONSULTEZ LES PLANS D'INGENIEURS

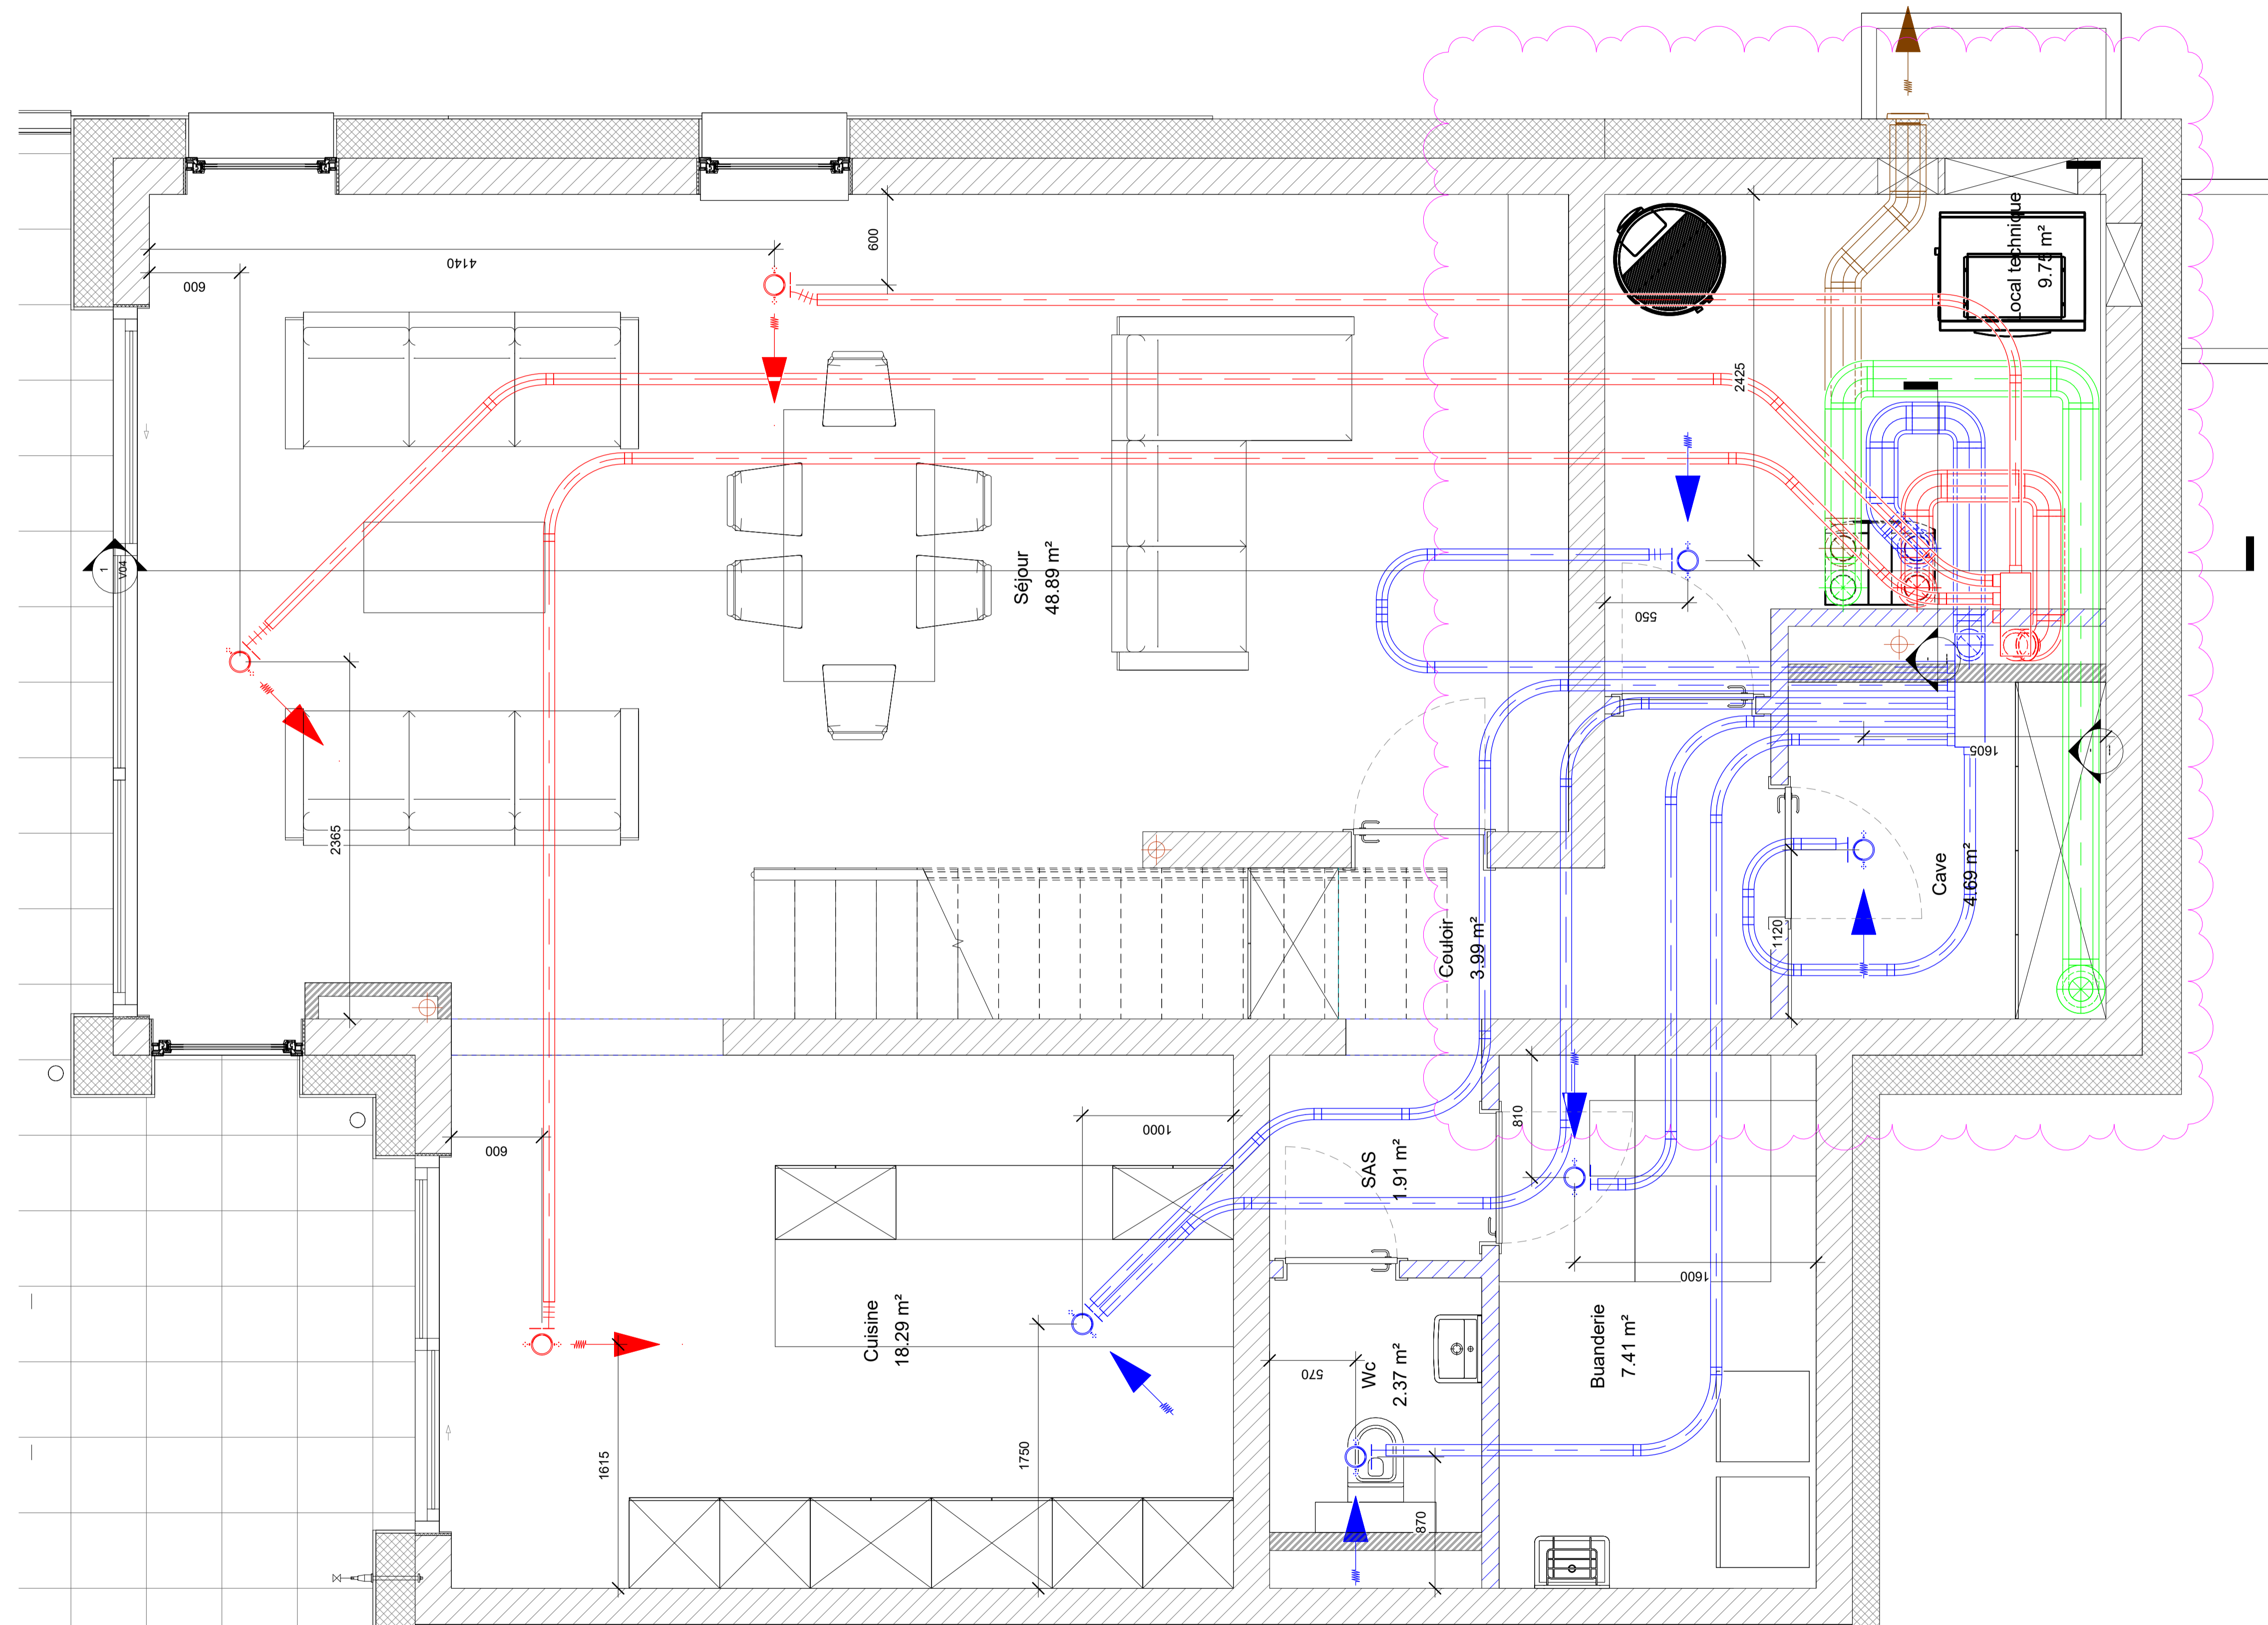

1 -01V_Sous-sol
1 : 25

3	11.07.2023	Sous-sol: Déplacement de la centrale de ventilation.	A.B	HVAC004
2	21.06.2022	Sous-sol: Déplacements des collecteurs de ventilation et de la bouche de reprise dans le local technique.	A.B	HVAC003
1	20.06.2022	Sous-sol et R3C: Mise à jour des gaines d'air neuf et de rejet.	A.B	HVAC002

Ind.	Date	Modifications	Dess.	Phase
------	------	---------------	-------	-------

12 rue Edmond Reuter
 TEL: 45 48 48 2
 E-MAIL: contact@mastrangelo.lu





Maitre de l'ouvrage: Stugalux STUGALUX PROMOTION S.A. 96, Rue du Kiem L - 8030 Strassen	Date: 20.04.2022 Dessiné: A.B. Echelle: A3:1/50 A1:1/25
--	---

Projet: WELSDORF II Maison unifamiliale 19, An der Uecht L-7713 Welsdorf Lot 75	Propriétaire: Architecte:
---	------------------------------

Chantier N°: 114867.75	HVAC004
Sous-sol	Feuille: V00


CHANGEMENT ANNUEL ET REMPLACE LES PLANS PRECEDENTS
 Ce plan ne peut être reproduit, même partiellement, sous toute forme que ce soit (photocopie, numérique, ou tout autre procédé) sans l'autorisation écrite de l'auteur.
 TOUTES LES COTES SONT A CONTROLER PAR L'ENTREPRISE. TOUTE DIFFERENCE EST A SIGNALER SANS DELAI A L'ARCHITECTE.
 POUR LES DIMENSIONS STATIQUES, CONSULTEZ LES PLANS D'INGENIEURS

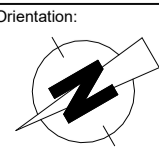

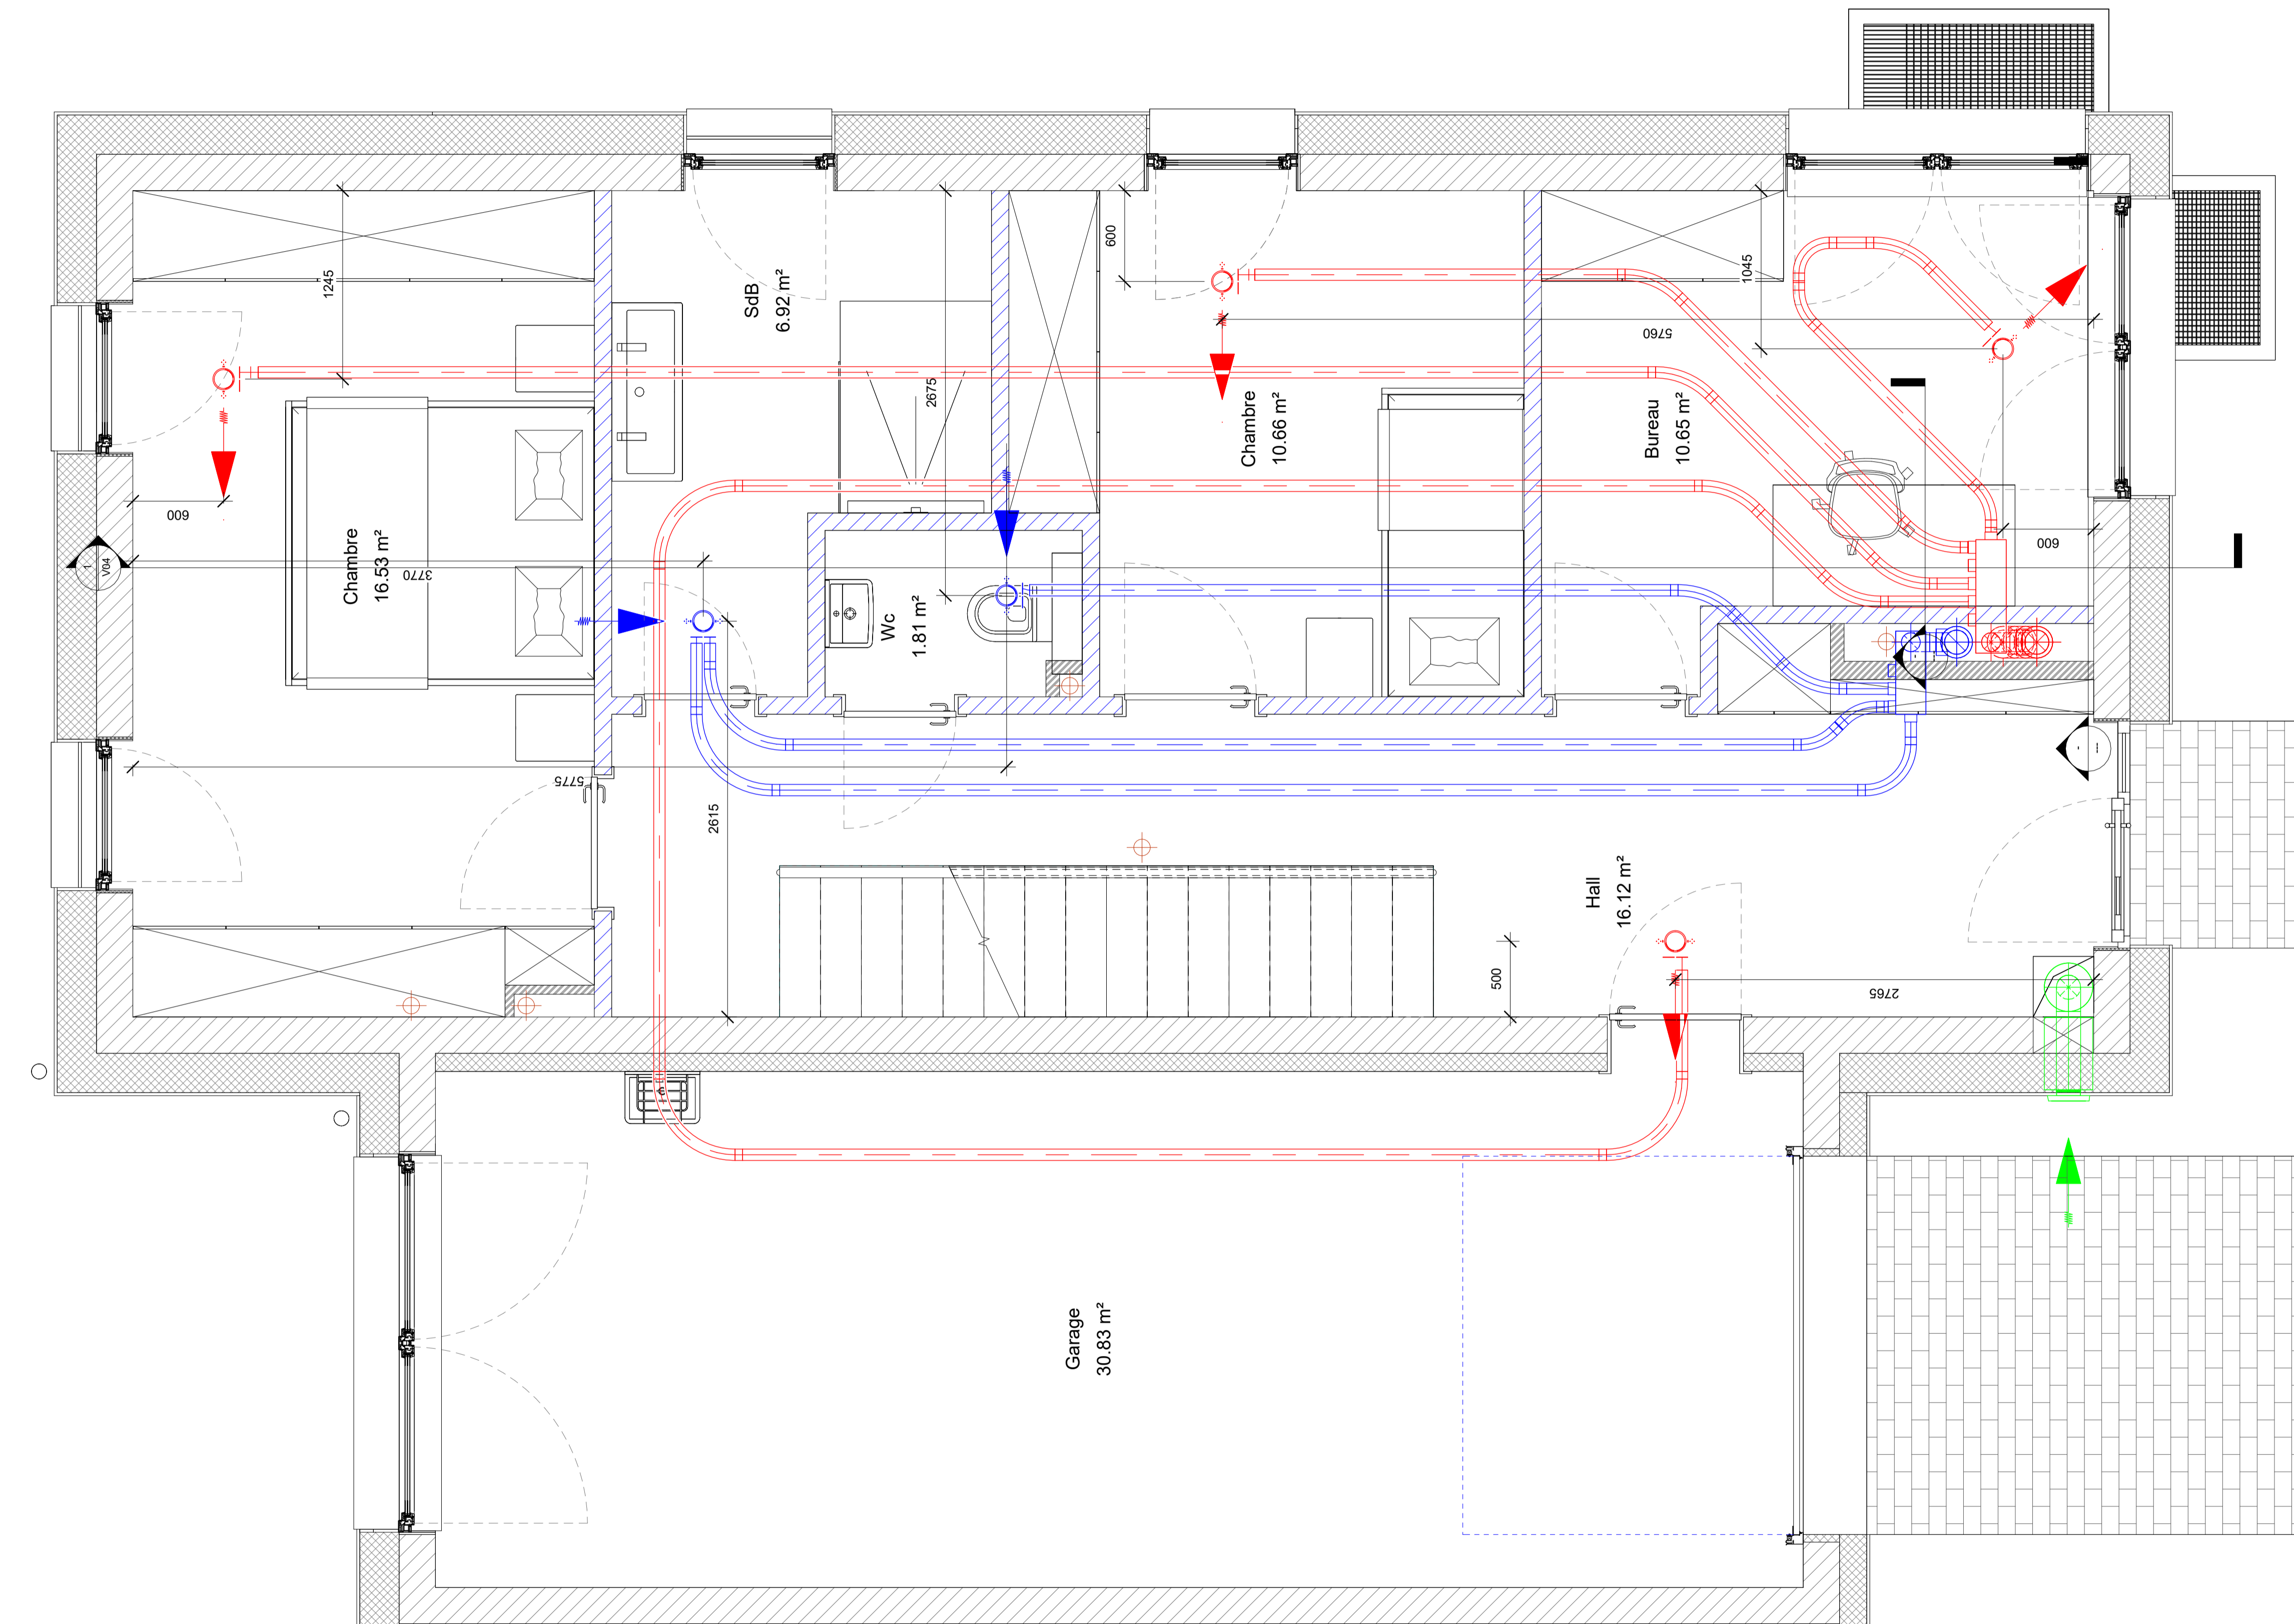





00V_Rez-de-Chaussée
1 1 : 25

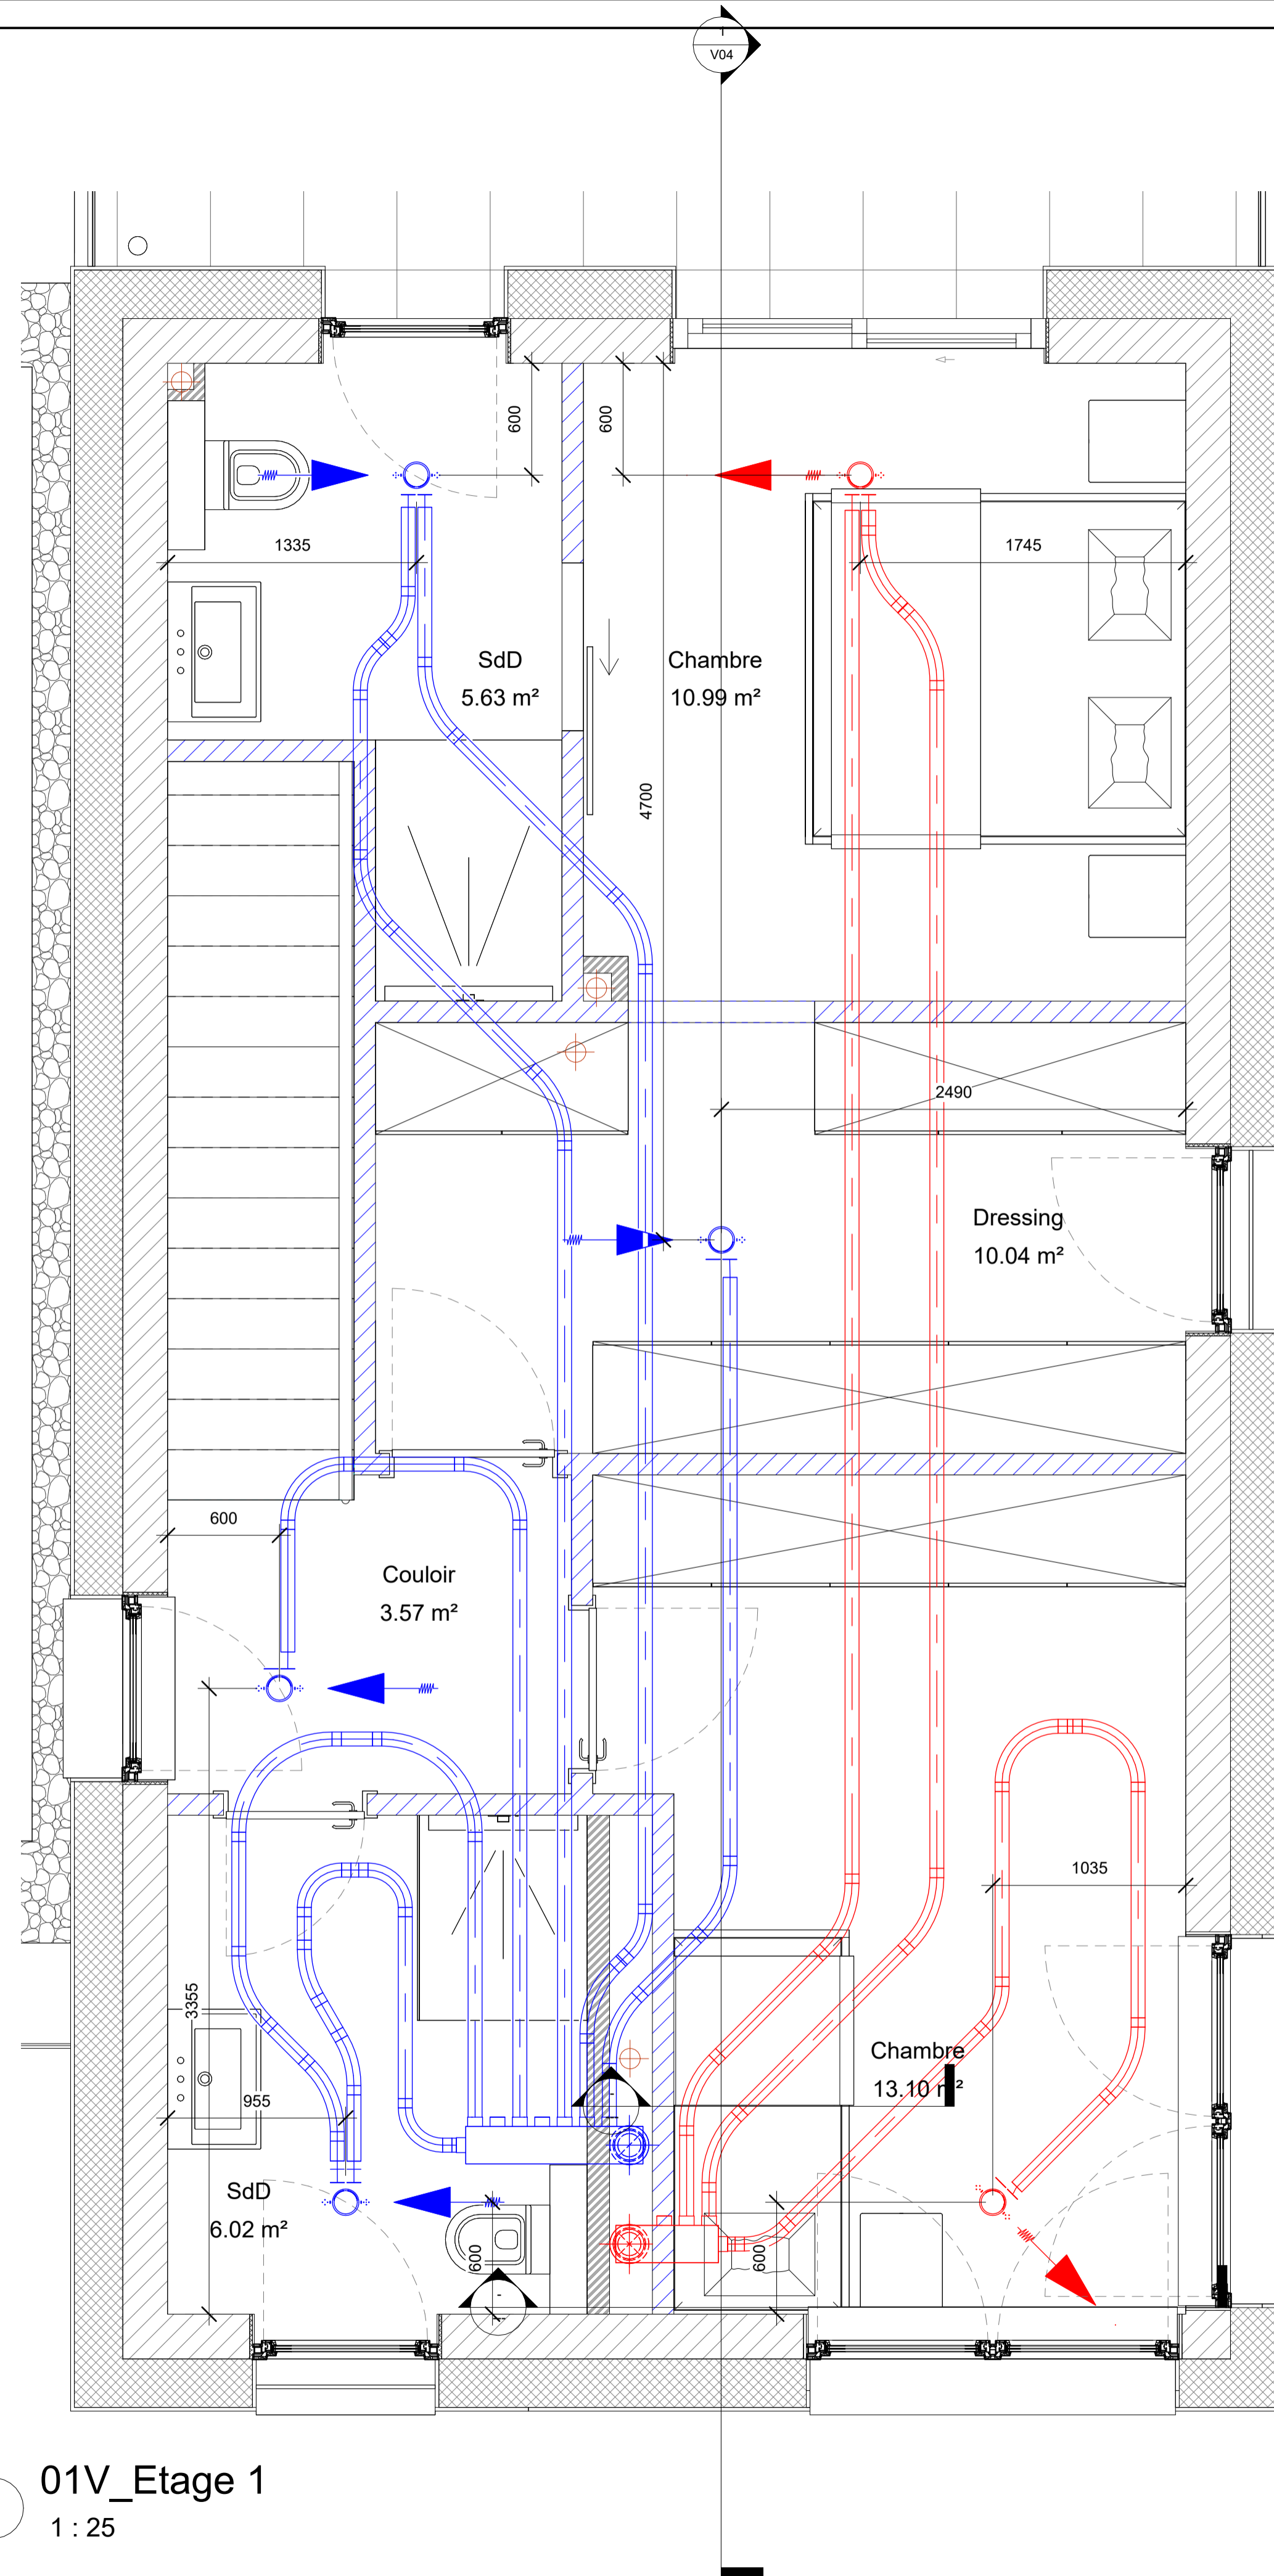1 20.06.2022 Sous-sol et RdC: Mise à jour des gaines d'air neuf et de rejet; A.B HVAC002	
Ind.	Date: Modifications: Dess. Phase
12 rue Edmond Reuter TEL: 45 48 48 2 E-MAIL: contact@mastrangelo.lu	
Maitre de l'ouvrage: STUGALUX PROMOTION S.A. 96, Rue du Kiem L - 8030 Strassen	Date: 20.04.2022 Dessiné: A.B. Echelle: A3:1/50 A1:1/25
Projet: WELSDORF II Maison unifamiliale 19, An der Uecht L-7713 Welsdorf Lot 75	Propriétaire: Architecte:
Chantier N°: 114867.75	HVAC004
RDC	Feuille: V01
<small>CHANGEMENT ANNUEL ET REMPLACE LES PLANS PRECEDENTS Ce plan ne peut être reproduit à cet effet sans l'autorisation de l'auteur. Ce plan ne peut être reproduit, même partiellement, sous toute forme que ce soit (photocopie, numérique, ou tout autre procédé) sans l'autorisation écrite de l'auteur.</small>	
<small>TOUTES LES COTES SONT A CONTROLER PAR L'ENTREPRISE. TOUTE DIFFERENCE EST A SIGNALER SANS DELAI A L'ARCHITECTE. POUR LES DIMENSIONS STATIQUES, CONSULTEZ LES PLANS D'INGENIEURS</small>	
Orientation:	



1 01V_Etage 1
1 : 25

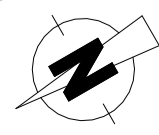Ind.	Date:	Modifications:	Dess.	Phase
12 rue Edmond Reuter				
TEL: 45 48 48 2				
E-MAIL: contact@mastrangelo.lu				
 Mastrangelo S.A.				
Maître de l'ouvrage:  STUGALUX PROMOTION S.A. 96, Rue du Kiem L - 8030 Strassen		Date: 20.04.2022 Dessiné: A.B. Echelle: A3:1/50 A1:1/25		
Projet: WELSDORF II Maison unifamiliale 19, An der Uecht L-7713 Welsdorf Lot 75		Propriétaire: Architecte:		
Chantier N°: 114867.75		HVAC004		
Etage 1		Feuille:		V02
<small>CHANGEMENT REVISION ANNUALE ET REMPLACE LES PLANS PRECEDENTS Ce plan ne peut être reproduit à cet effet sans l'autorisation de l'auteur. Ce plan ne peut être reproduit, même partiellement sous toute forme que ce soit (photocopie, décalque ou tout autre procédé) sans l'autorisation écrite de l'auteur. TOUTES LES COTES SONT A CONTROLER PAR L'ENTREPRISE. TOUTE DIFFERENCE EST A SIGNALER SANS DELAI A L'ARCHITECTE. POUR LES DIMENSIONS STATIQUES, CONSULTEZ LES PLANS D'INGENIEURS.</small>				
				Orientation: 

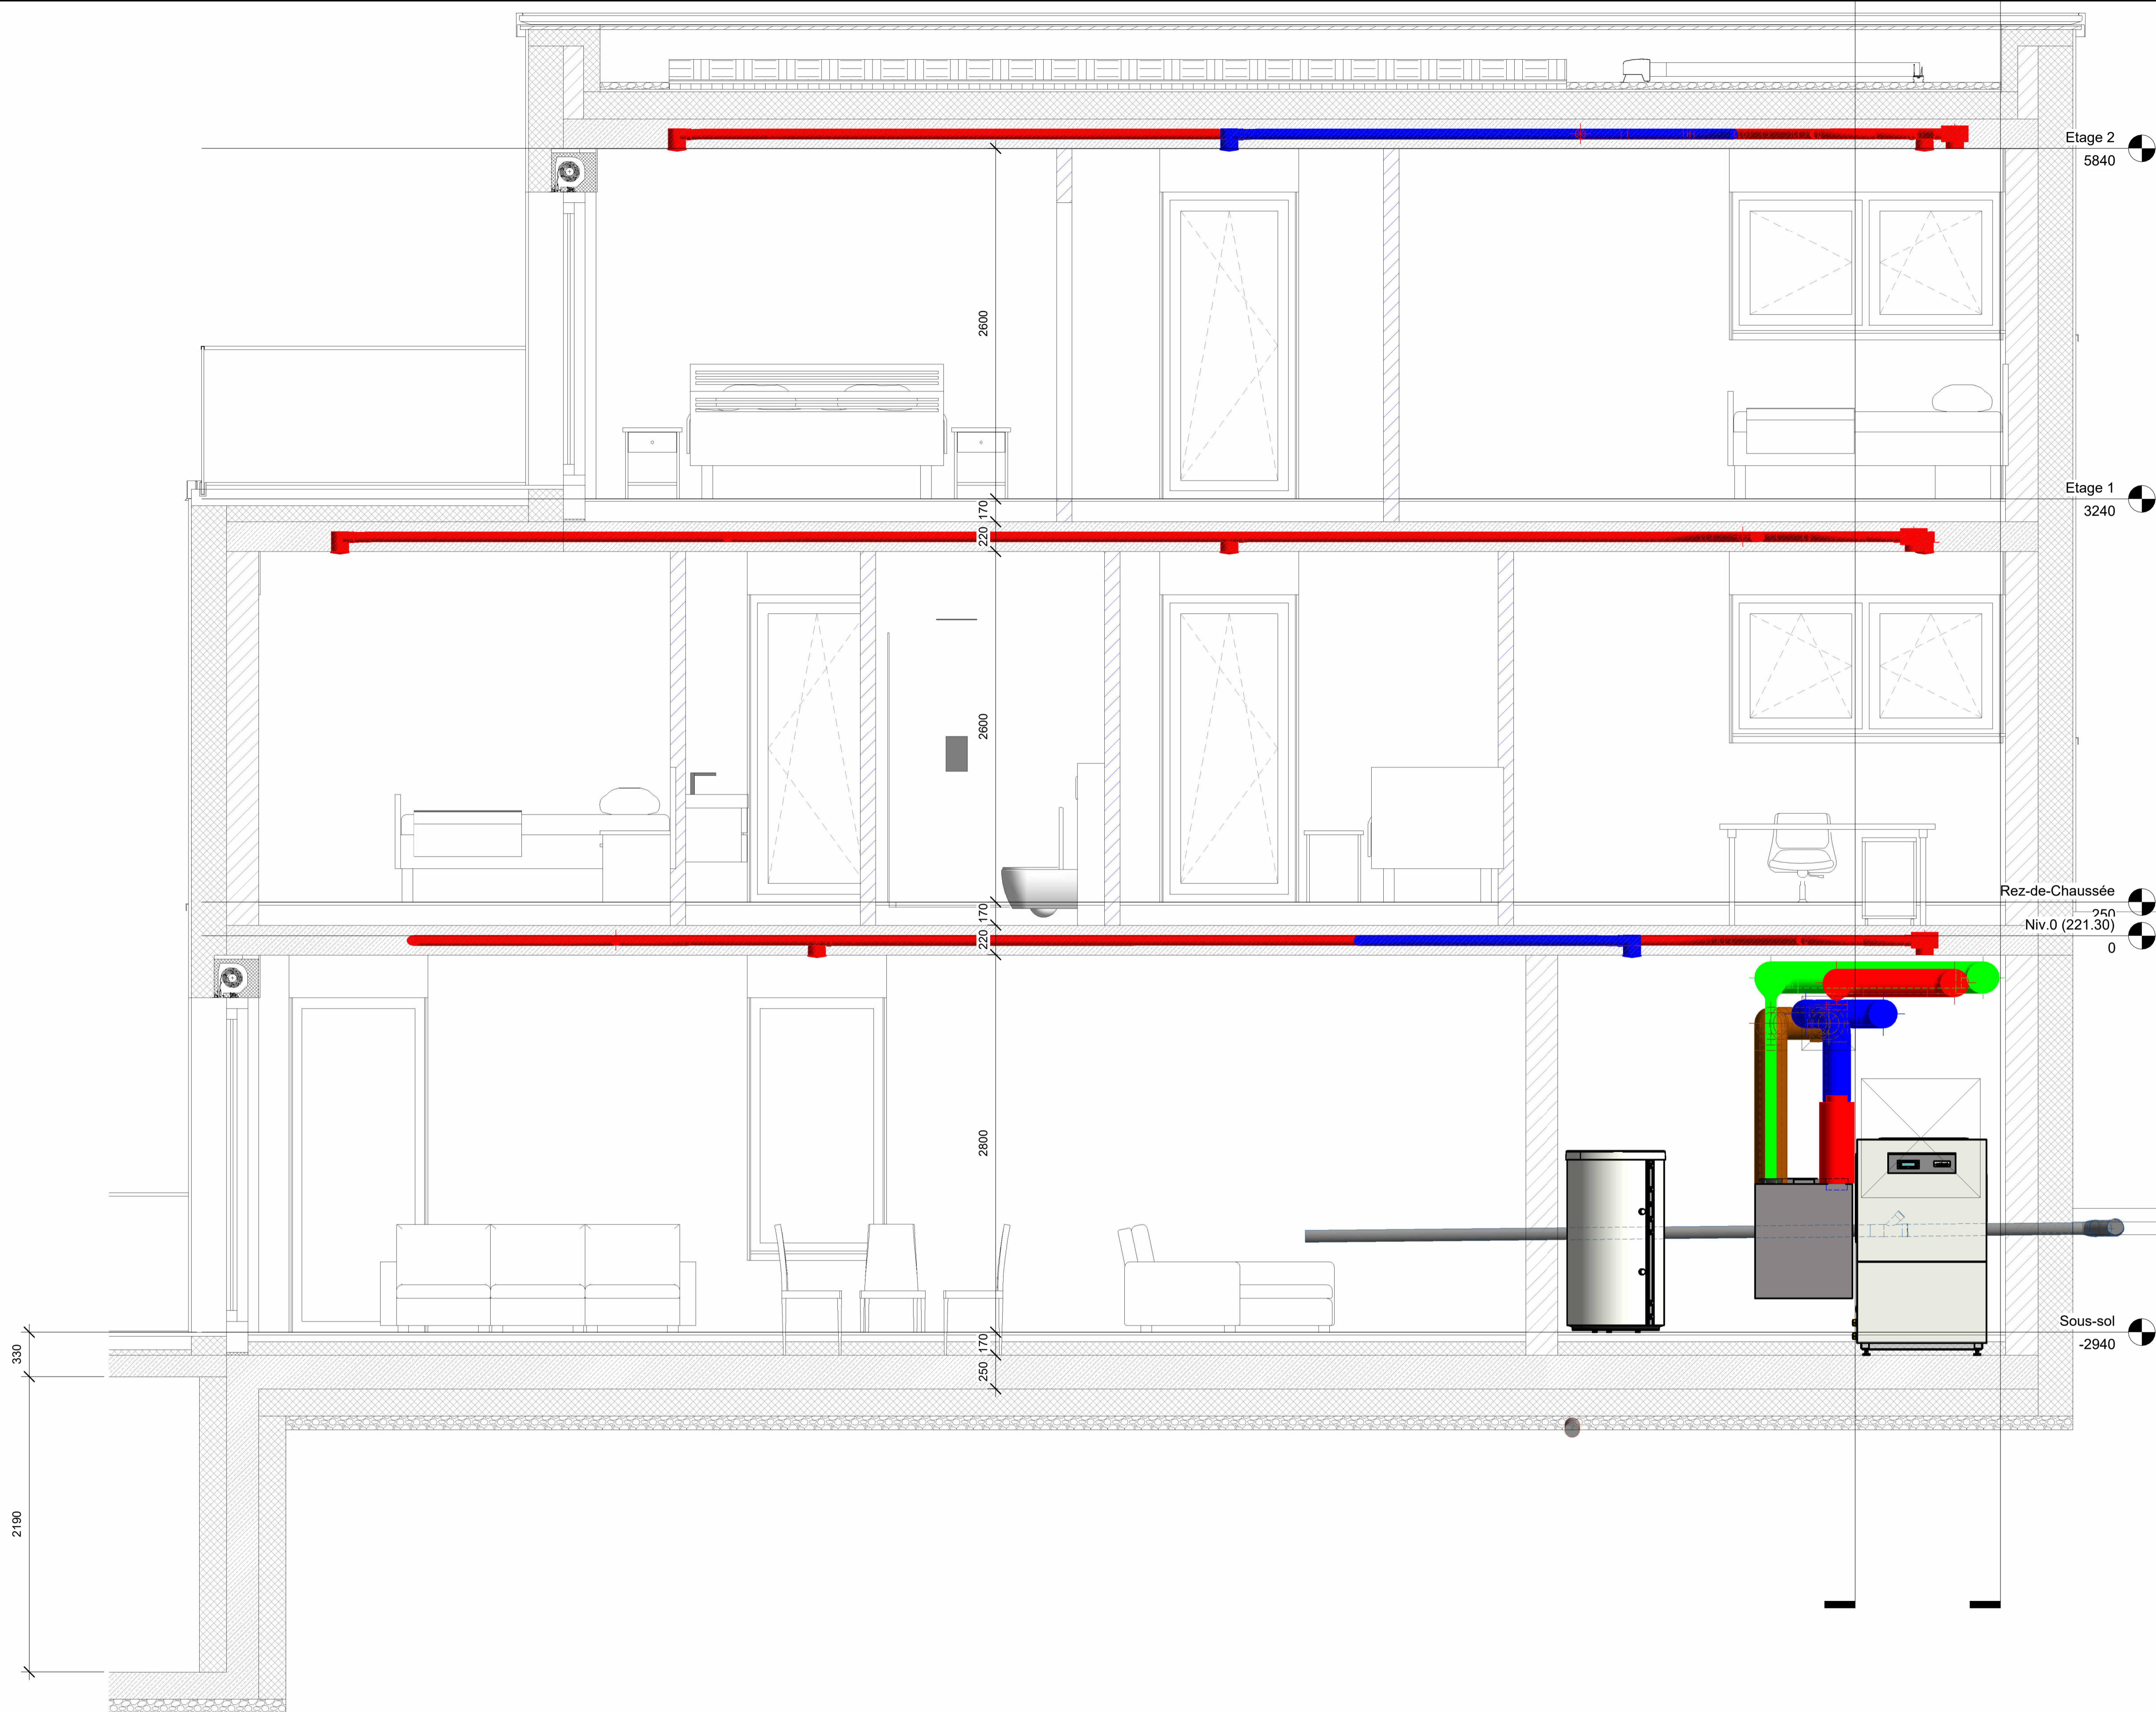

1 Coupe 1
1:25

Ind.	Date:	Modifications:	Dess.	Phase

12 rue Edmond Reuter
 TEL: 45 48 48 2
 E-MAIL: contact@mastrangelo.lu



Maitre de l'ouvrage:
Stugalux
 STUGALUX PROMOTION S.A.
 96, Rue du Kiem
 L - 8030 Strassen

Date: 26.04.2022
 Dessiné: A.B.
 Echelle: A3:1/50 A1:1/25

Projet:
WELSDORF II
 Maison unifamiliale
 19, An der Uecht
 L-7713 Welsdorf

Propriétaire:
 Architecte:

Chantier N°: 114867.75
 Coupes

HVAC004
 Feuille: V04

CHACQUE REVISION ANNALE ET REMPLACE LES PLANS PRECEDENTS
 Ce plan ne peut être reproduit, même partiellement sous toute forme que ce soit (photocopie, décalque ou tout autre procédé) sans l'autorisation écrite de l'auteur.
 TOUTES LES COTES SONT A CONTROLER PAR L'ENTREPRISE. TOUTE DIFFERENCE EST A SIGNALER SANS DELAI A L'ARCHITECTE.
 POUR LES DIMENSIONS STATIQUES, CONSULTEZ LES PLANS D'INGENIEURS

Orientation:

Nomenclature des bouches d'aération - Maison					
Famille	Type de système	STU_Air FLOW	Niveau	STU_D_PIQUAGE	STU_PIECE

Air Neuf

STU_VEN_Zehnder Grille façade DN 160	Air Neuf		Sous-sol		
0 m³/h					

Rejet

STU_VEN_Zehnder Grille façade DN 160	Rejet		Sous-sol		
0 m³/h					

Reprise

STU_VEN_ZEHNDE R_TVA-P75 - 64 mm	Reprise	40 m³/h	Sous-sol	75	Cuisine
STU_VEN_ZEHNDE R_TVA-P75 - 64 mm	Reprise	20 m³/h	Sous-sol	75	WC
STU_VEN_ZEHNDE R_TVA-P75 - 64 mm	Reprise	20 m³/h	Sous-sol	75	Local technique
STU_VEN_ZEHNDE R_TVA-P75 - 64 mm	Reprise	40 m³/h	Rez-de-Chaussée	75	SdD
STU_VEN_ZEHNDE R_TVA-P75 - 64 mm	Reprise	20 m³/h	Rez-de-Chaussée	75	WC
STU_VEN_ZEHNDE R_TVA-P75 - 64 mm	Reprise	40 m³/h	Etage 1	75	SdD
STU_VEN_ZEHNDE R_TVA-P75 - 64 mm	Reprise	40 m³/h	Etage 1	75	SdD
STU_VEN_ZEHNDE R_TVA-P75 - 64 mm	Reprise	20 m³/h	Etage 1	75	Dressing
STU_VEN_ZEHNDE R_TVA-P75 - 64 mm	Reprise	20 m³/h	Etage 1	75	Couloir
STU_VEN_ZEHNDE R_TVA-P75 - 64 mm	Reprise	20 m³/h	Sous-sol	75	Local technique
STU_VEN_ZEHNDE R_TVA-P75 - 64 mm	Reprise	20 m³/h	Sous-sol	75	Local technique

300 m³/h

Soufflage

STU_VEN_ZEHNDE R_TVA-P75 - 64 mm	Soufflage	20 m³/h	Sous-sol	75	Séjour
STU_VEN_ZEHNDE R_TVA-P75 - 64 mm	Soufflage	20 m³/h	Sous-sol	75	Séjour
STU_VEN_ZEHNDE R_TVA-P75 - 64 mm	Soufflage	20 m³/h	Sous-sol	75	Cuisine
STU_VEN_ZEHNDE R_TVA-P75 - 64 mm	Soufflage	20 m³/h	Rez-de-Chaussée	75	Chambre
STU_VEN_ZEHNDE R_TVA-P75 - 64 mm	Soufflage	20 m³/h	Rez-de-Chaussée	75	Chambre
STU_VEN_ZEHNDE R_TVA-P75 - 64 mm	Soufflage	20 m³/h	Rez-de-Chaussée	75	Hall
STU_VEN_ZEHNDE R_TVA-P75 - 64 mm	Soufflage	20 m³/h	Rez-de-Chaussée	75	Bureau
STU_VEN_ZEHNDE R_TVA-P75 - 64 mm	Soufflage	20 m³/h	Etage 1	75	Chambre
STU_VEN_ZEHNDE R_TVA-P75 - 64 mm	Soufflage	40 m³/h	Etage 1	75	Chambre parentale

200 m³/h

Ind.	Date:	Modifications:	Dess.	Phase
------	-------	----------------	-------	-------

12 rue Edmond Reuter
 TEL: 45 48 48 2
 E-MAIL: contact@mastrangelo.lu



Maitre de l'ouvrage:  STUGALUX PROMOTION S.A. 96, Rue du Kiem L - 8030 Strassen	Date: 20.04.2022
	Dessiné:  A.B.
	Echelle:

Projet: WELSDORF II Maison unifamiliale 19, An der Uecht L-7713 Welsdorf Lot 75	Propriétaire:
	Architecte:

Chantier N°: 114867.75	HVAC004
------------------------	---------

Nomenclature	Feuille: V05
--------------	--------------

CHANGEMENTS ANNUELS ET REMPLACE LES PLANS PRECEDENTS
 Ce plan ne peut être reproduit, même partiellement, sous toute forme que ce soit (photocopie, numérique ou tout autre procédé) sans l'autorisation écrite de l'auteur.
 TOUTES LES COTES SONT A CONTROLER PAR L'ENTREPRISE. TOUTE DIFFERENCE EST A SIGNALER SANS DELAI A L'ARCHITECTE.
 POUR LES DIMENSIONS STATIQUES, CONSULTEZ LES PLANS D'INGENIEURS.