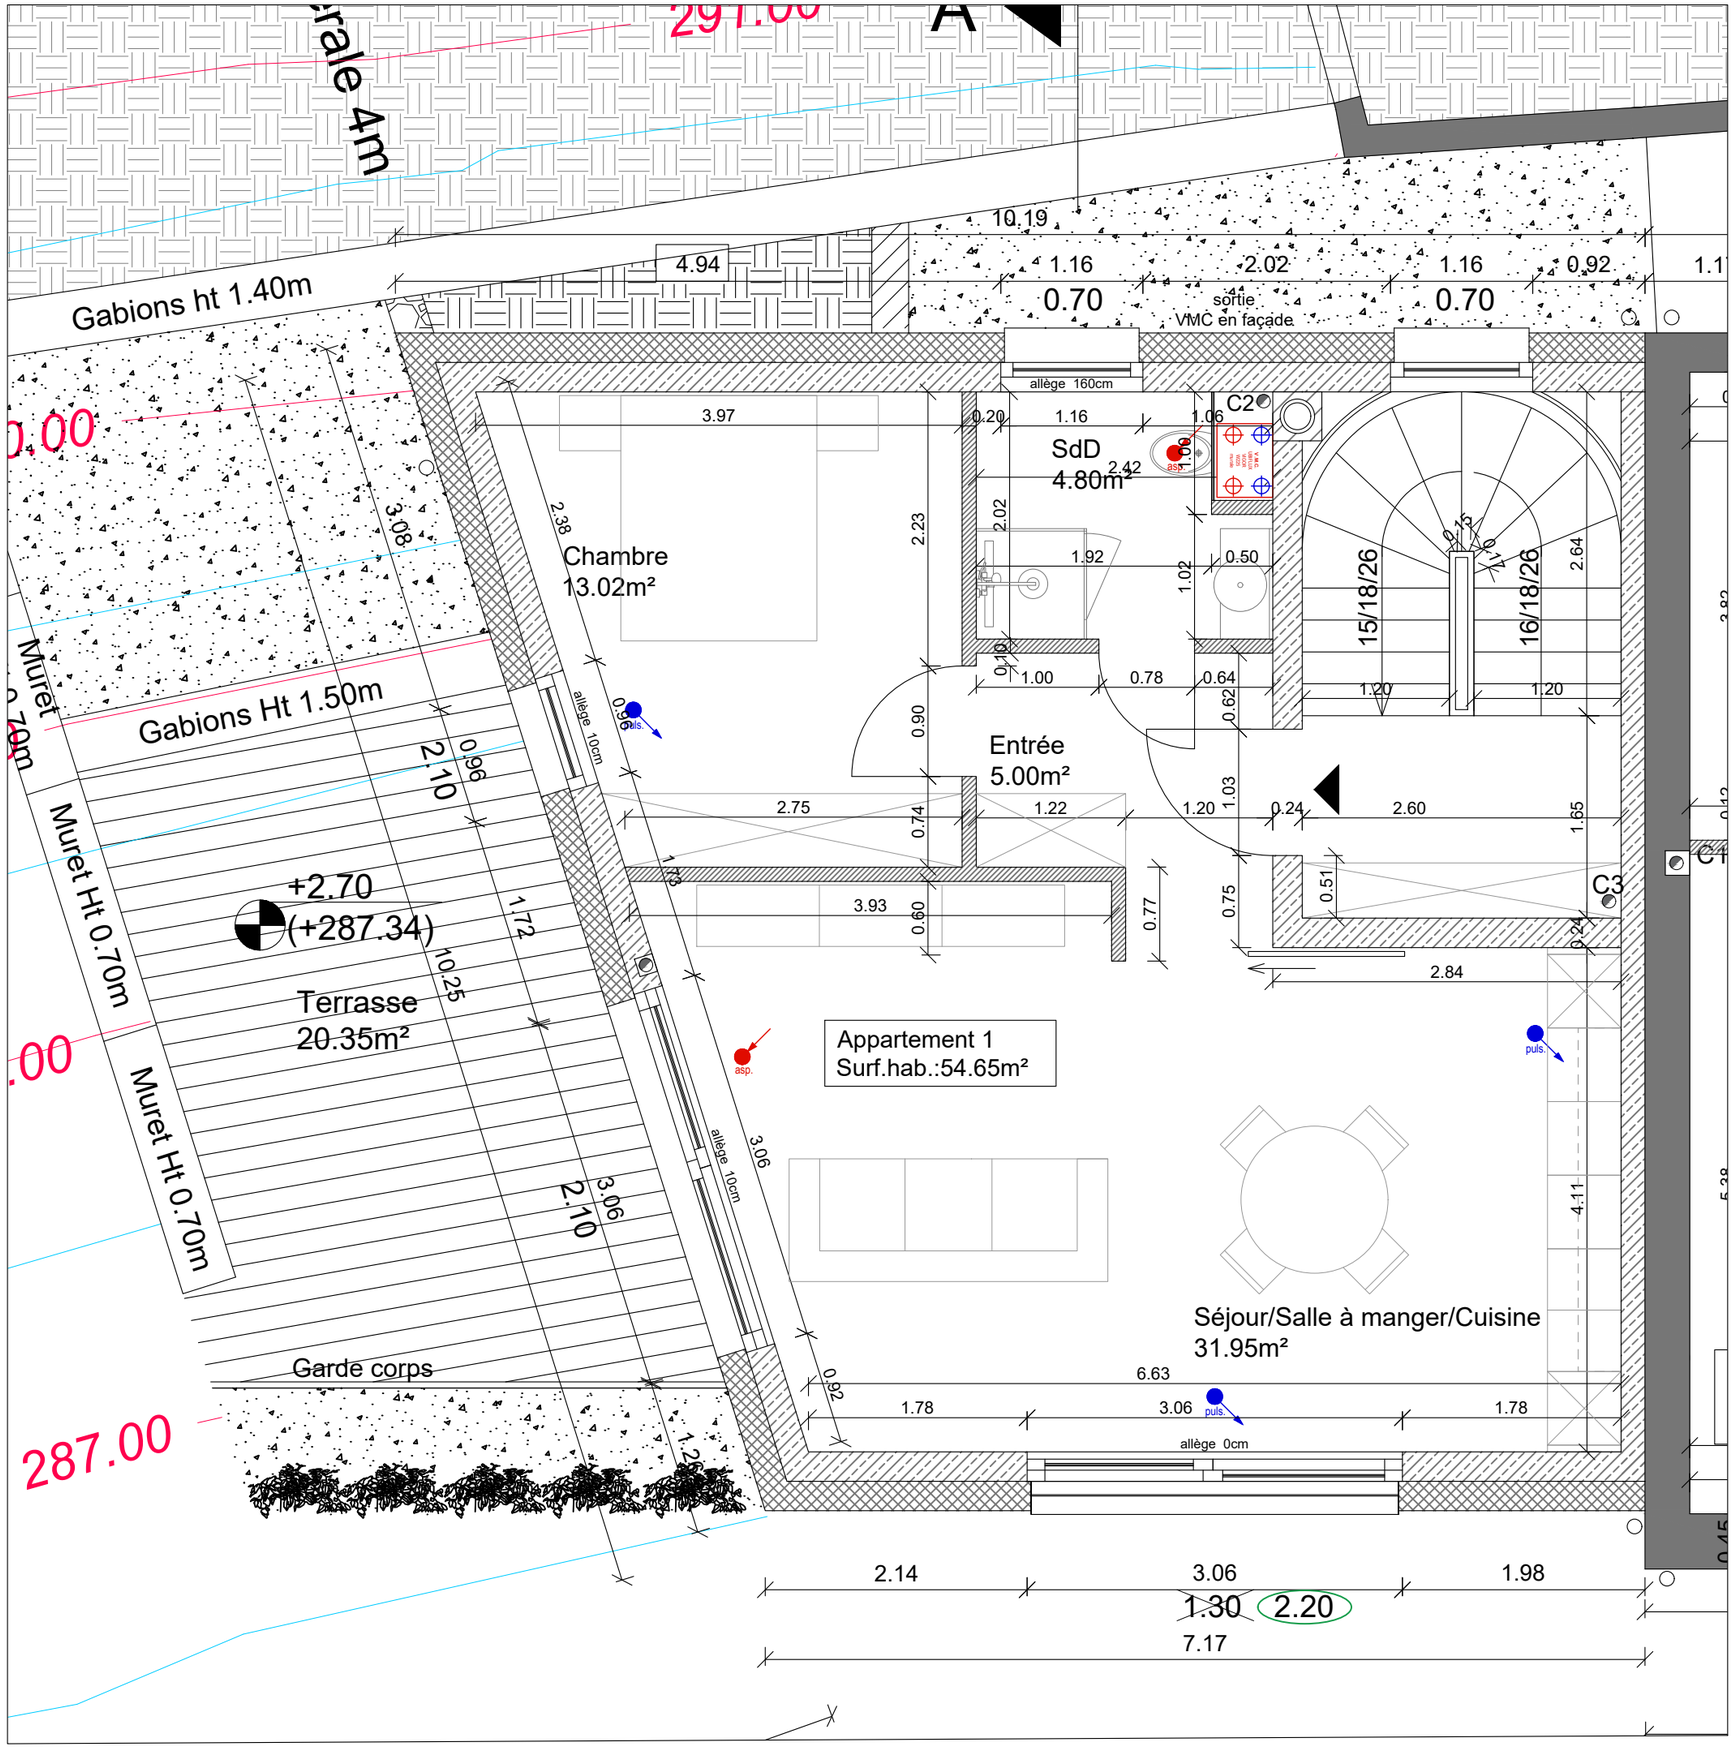

Légende:

- Limite de l'appartement / propriété.
- Tableau électrique, tableau PTT et boîtier chauffage au sol.
- Feuille de fenêtre avec poignée.
- Sens d'ouverture des portes coulissantes.
- Ventilation au plafond (aspiration).
- Ventilation au plafond (pulsation).
- VMC (ventilation mécanique contrôlée).

N

Verification:		
Controle:		

Dessiné	RP
Type de plan	Plan d'execution

Designation:

Résidence à 3 unités
5, rue Knäppchen, Rollingergrund
L-2428 Luxembourg

Project: Plan appartement 01 - 1er étage		Numéro:	Indice:
Date: 18 janvier 2022		—	C
Echelles: 1|50	Feuille: A3		